[redacted]

Statutární město Ústí nad Labem
podatelna
Magistrát města Ústí nad Labem
Počet listů: 1
Počet příloh:
Došlo: 28. 04. 2022
Evid. č.:
Č. j.:
Poznámka:
Počet listů příloh:

Magistrát města Ústí nad Labem

Odbor územního plánování

Věc : žádost o změnu územního plánu

Na základě veřejného slyšení 26.4.2022 ke změnám v rámci přípravy nového územního plánu města Ústí nad Labem podávám podnět a žádost ke změně územního plánu na parcele 899/528 v obci Skorotice u Ústí nad Labem . Zde na parcele je široké pásmo ochranné zeleně , které znemožňuje výstavbu rodinného domu . Žádám o zvětšení plochy zastavitelnosti pro výstavbu rodinného domu a to tak , aby pásmo ochranné zeleně bylo na stejné úrovni jako na sousedních parcelách 899/561,899/52.

Dne 26.4.2022 v Ústí nad Labem

Děkuji za vyřízení žádosti

S pozdravem [redacted]

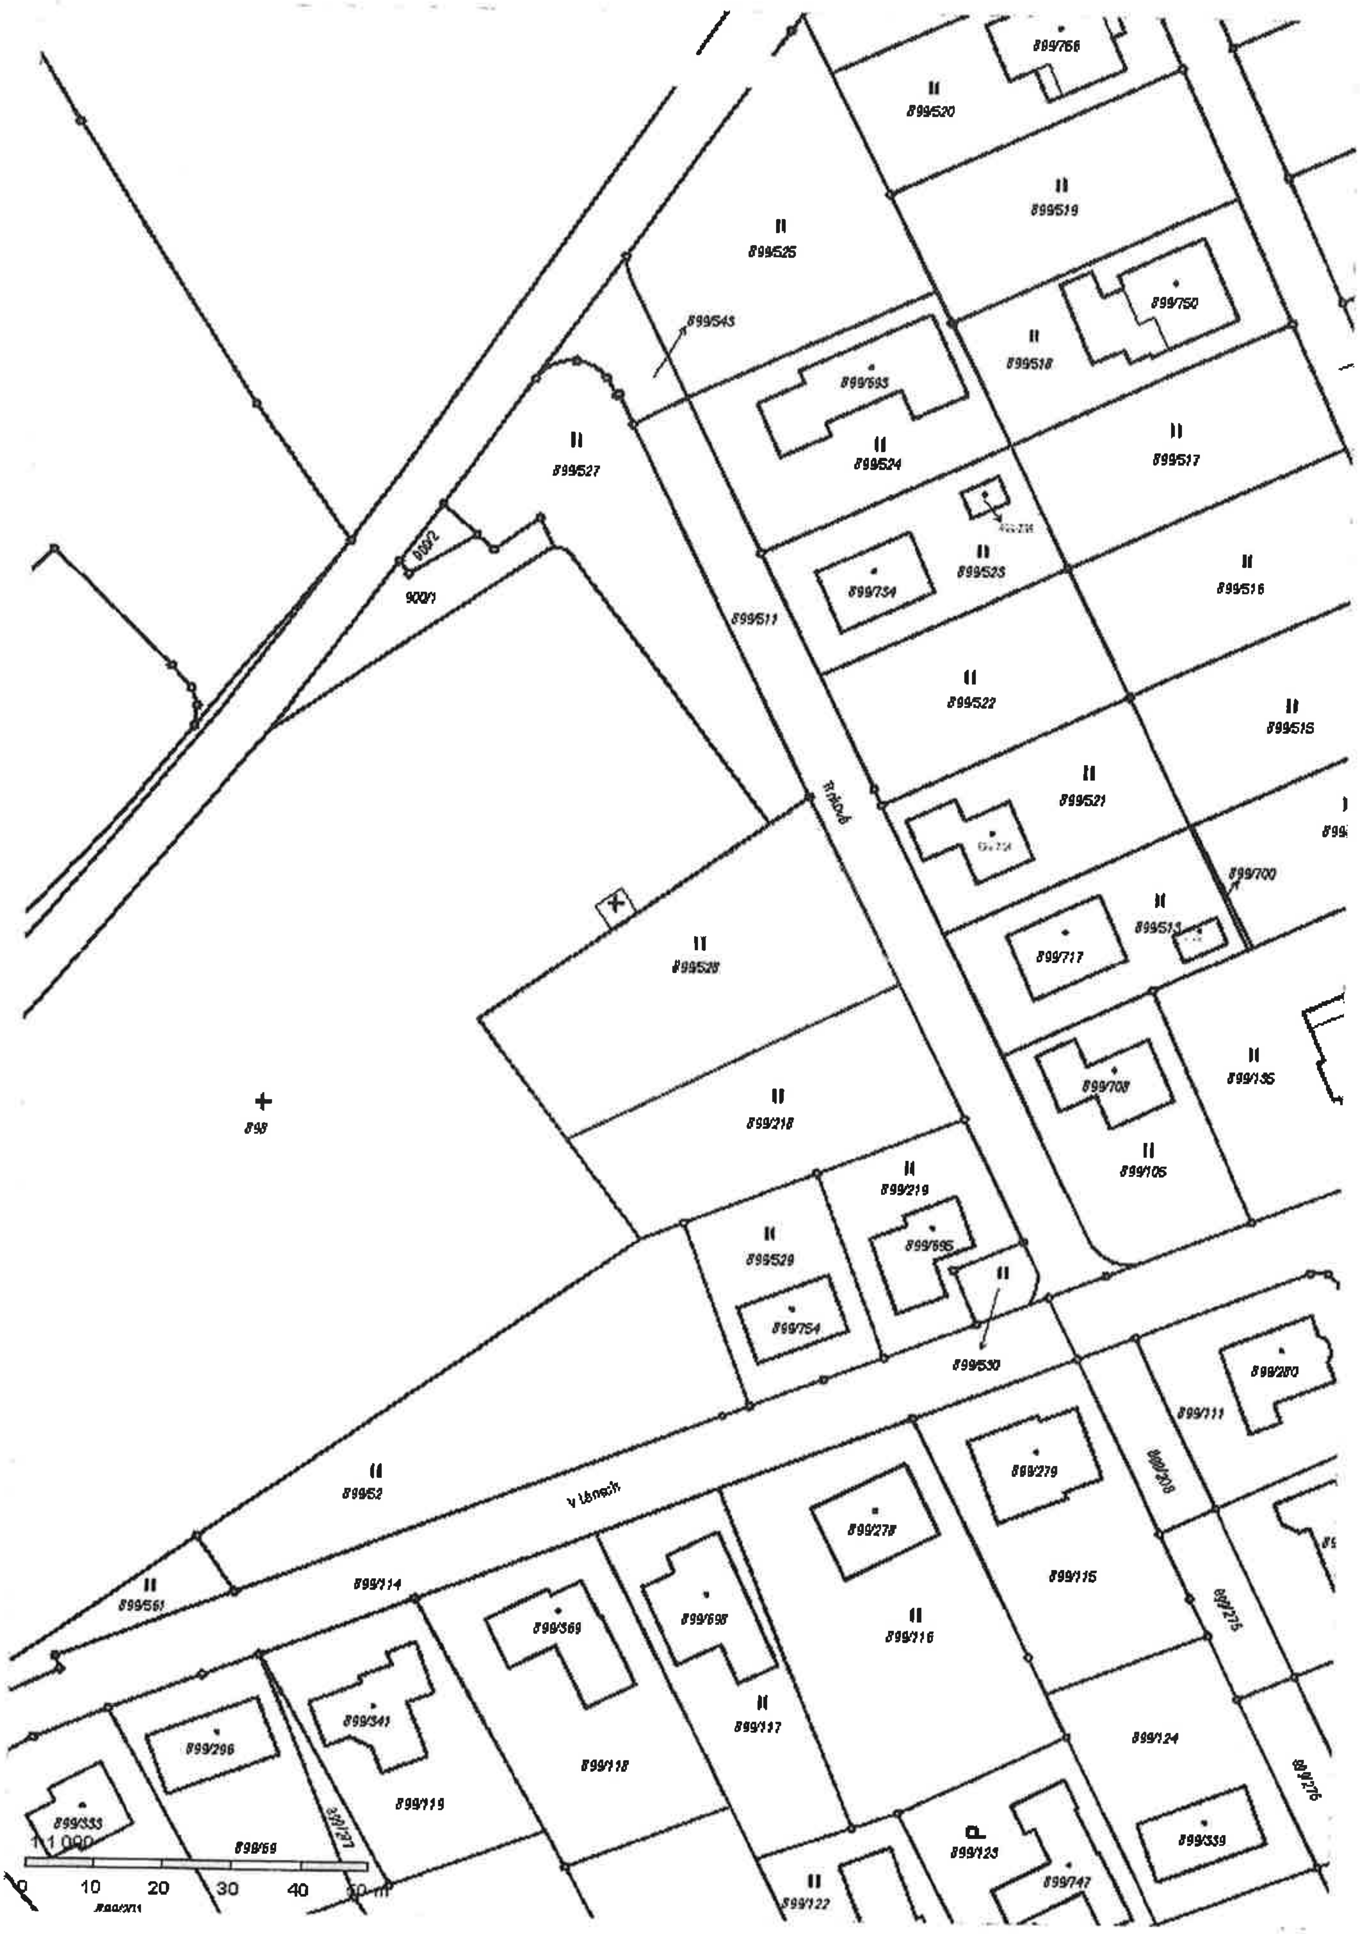
899/766
899/520
899/519
899/525
899/750
899/543
899/518
899/693
899/524
899/517
899/527
900/2
900/1
899/754
899/523
899/516
899/511
899/522
899/515
899/521
899/700
899/528
899/513
899/717
899/708
899/135
899/218
898
899/105
899/219
899/529
899/695
899/754
899/530
899/280
899/111
899/208
899/52
V lánech
899/279
899/278
899/561
899/114
899/369
899/698
899/116
899/115
899/275
899/341
899/296
899/117
899/118
899/124
899/119
899/333
899/69
899/123
899/747
899/339
899/276
899/122
1:1 000
0
10
20
30
40
50 m

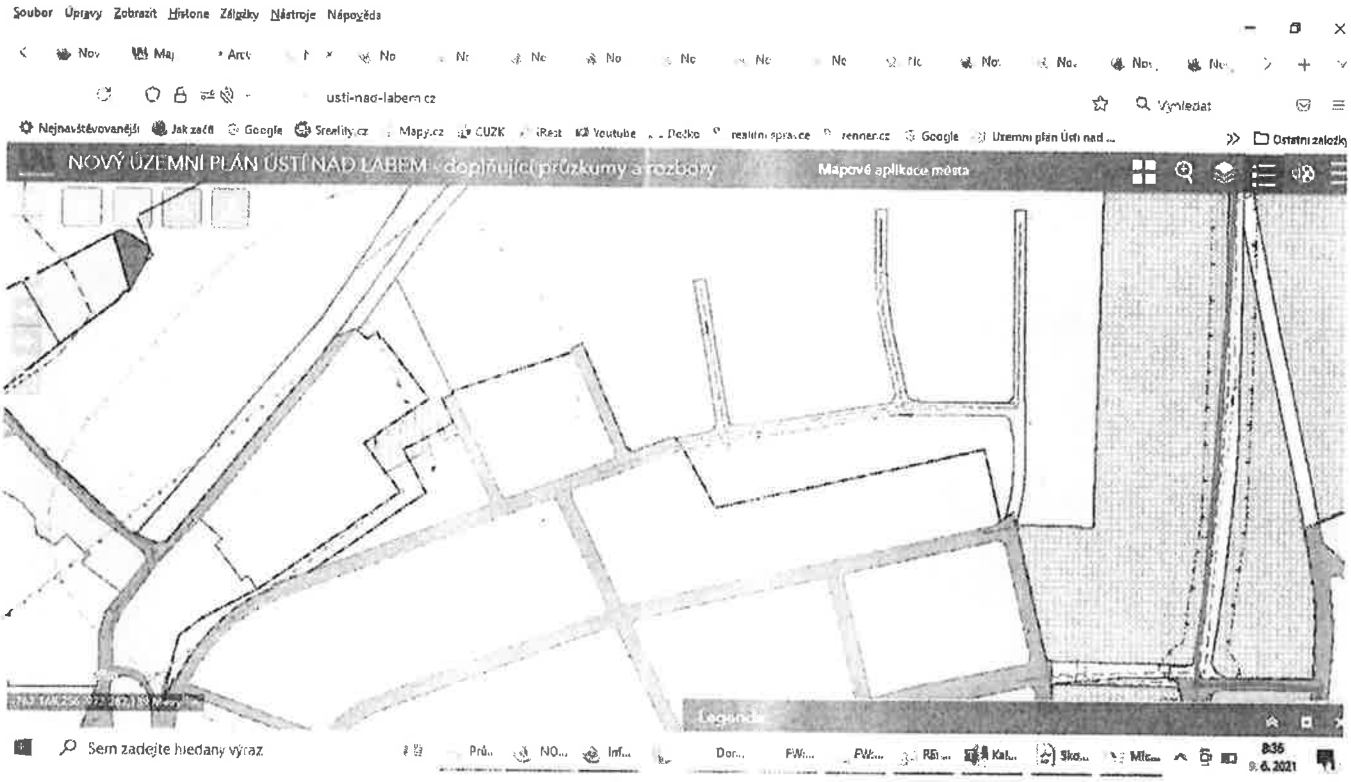
Soubor Úpravy Zobrazit Historie Záložky Nástroje Nápověda
usti-nad-labem.cz
Vyhledat
Nejnavštěvovanější Jak začít Google Sreality.cz Mapy.cz ČÚZK Youtube realitni správce Google Územní plán Ústí nad ...
Ostatní záložky
NOVÝ ÚZEMNÍ PLÁN ÚSTÍ NAD LABEM - doplňující průzkumy a rozbory
Mapové aplikace města
Legenda
Sem zadejte hledaný výraz
8:36
9. 6. 2021