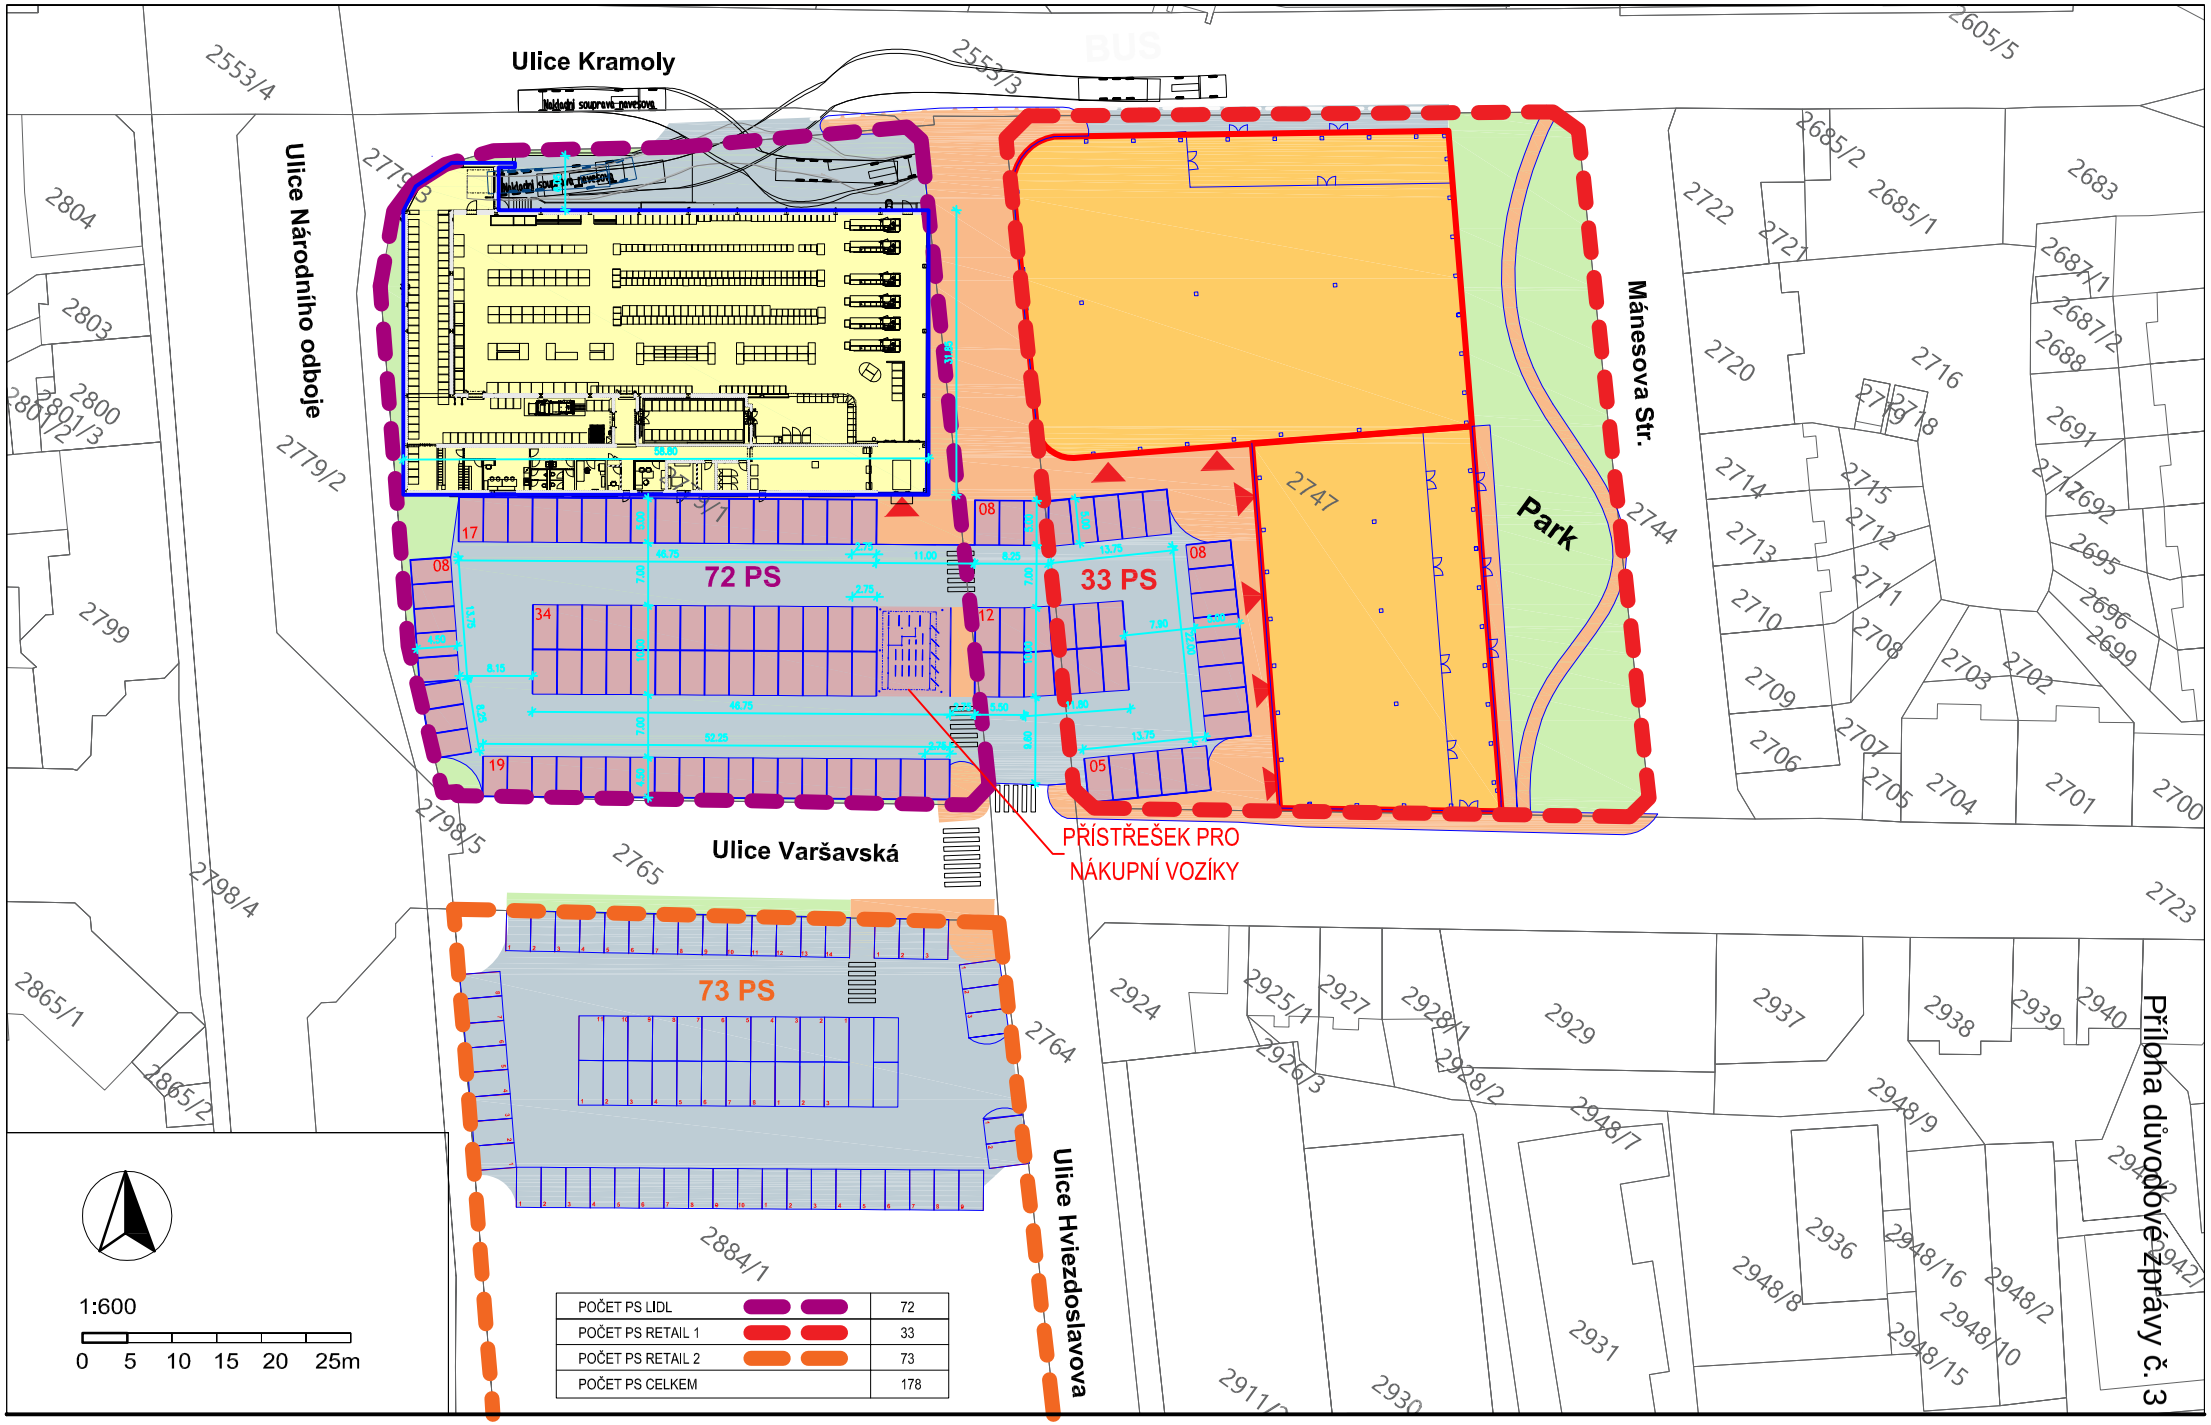

Ulice Kramoly
Ulice Národního odboje
Ulice Varšavská
Ulice Hviezdoslavova
Mánesova Str.
Park
72 PS
33 PS
73 PS
PŘÍSTŘEŠEK PRO NÁKUPNÍ VOZÍKY
POČET PS LIDL 72
POČET PS RETAIL 1 33
POČET PS RETAIL 2 73
POČET PS CELKEM 178
1:600
0 5 10 15 20 25m
Příloha důvodové zprávy č. 3