

Magistrát města Ústí nad Labem, odbor dopravy a majetku

Velká Hradební 2336/8, 401 00 Ústí nad Labem, tel: 475 271 462, 475 271 887, 475 271 459

Žádost o odprodej pozemku

Žadatel:

Jméno a příjmení:

[REDACTED]

Jméno a příjmení:

[REDACTED]

Adresa :

[REDACTED]

Předmět žádosti:

KOUPĚ ČÁSTI POZEMKU P.Č. 176/223 O VÝMĚŘE
cca 32 m² V K.Ú. DOBŘETICE.

K žádosti doložte:

- **snímkem z katastrální mapy** (v případě, že se jedná o část pozemkové parcely, nutno požadovanou část zakreslit do tohoto snímku a uveďte přibližnou výměru)
- vzhledem k tomu, že v katastru nemovitostí nejsou evidovány rozvody inženýrských sítí formou věcného břemene a MmÚ nemá potřebné informace k dispozici, je v zájmu žadatele, zjistit si případnou existenci inženýrských sítí u jednotlivých správců

Způsob využití :

ZŘÍZENÍ NOVÉHO BOČNÍHO VCHODU DO SOUSEDÍCÍHO
OBJEKTU Č.P. 3218/22, P.P.Č. 176/193.

Svým podpisem potvrzuji, že dávám souhlas se zpracováním osobních dat ze zákona č. 110/2019 Sb., o zpracování osobních údajů.

Datum: 12. 7. 2022

Podpis:


[REDACTED]

Telefon:

[REDACTED]

E-mail:

Statutární město Ústí nad Labem podatelna Magistrát města Ústí nad Labem		Počet listů: 1
Došlo:	13. 07. 2022	Počet příloh: 2
Evid. č.:	231853	Počet listů příloh: 2
Č.j.:	hnuv/22467/2022	
Poznámka:		

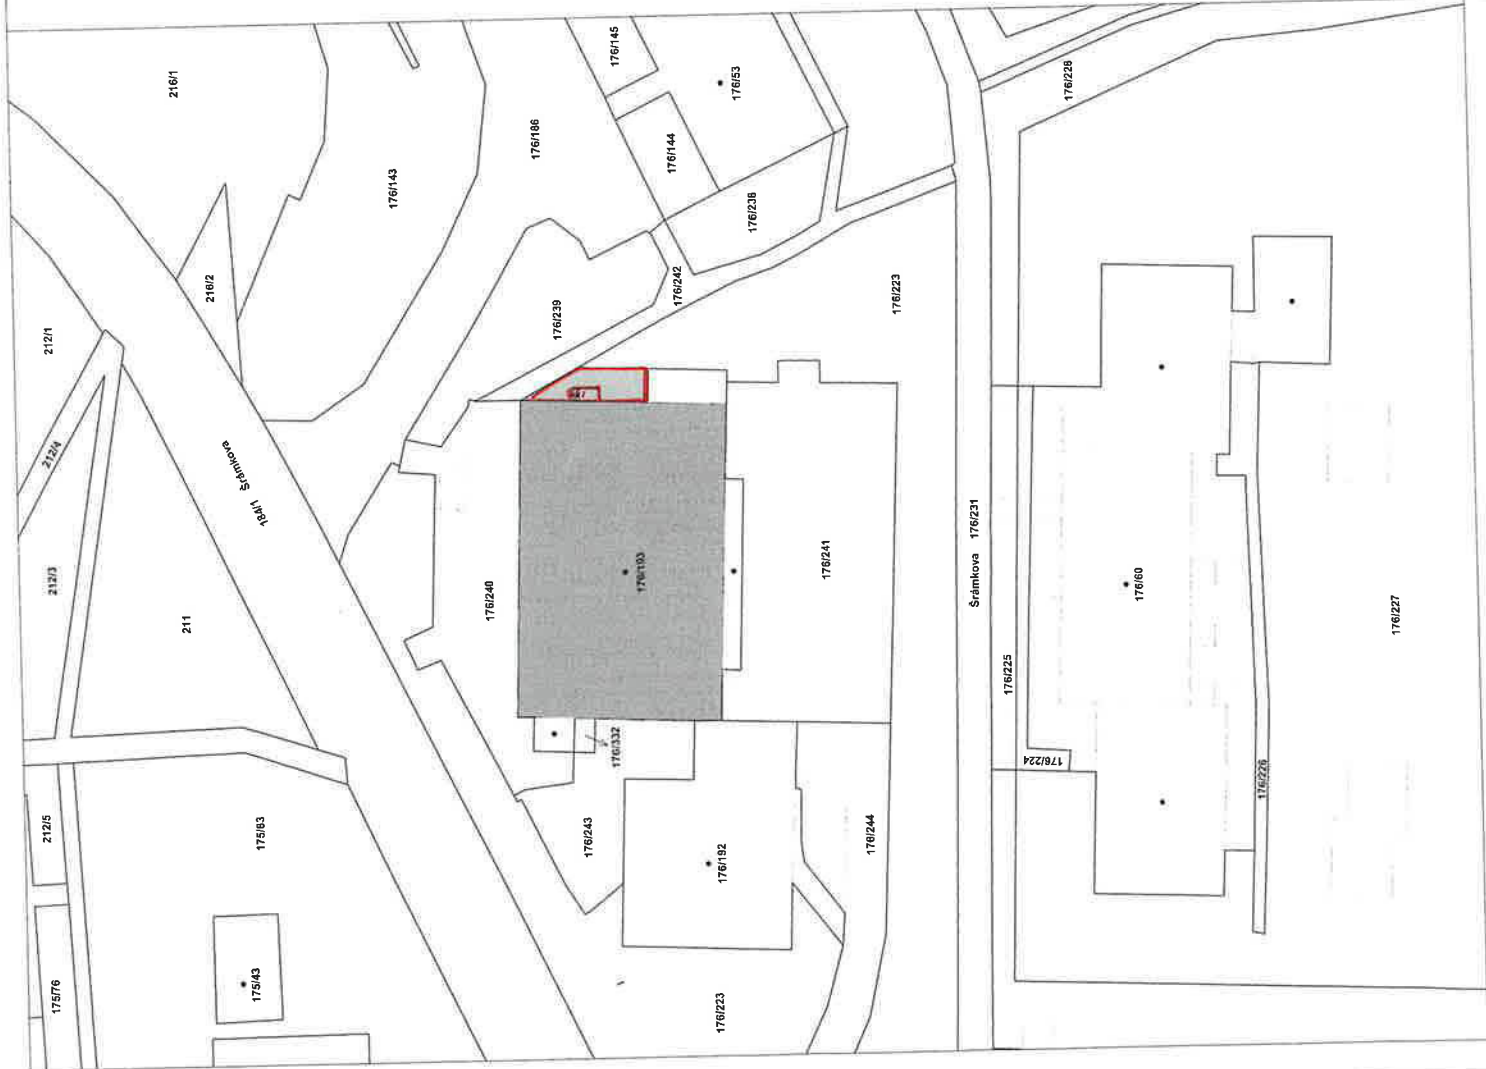


LEGENDA:

STÁVAJÍCÍ OBJEKT OBČANSKÉ VYBAVENOSTI

ČÁST POZEMKU P.Č. 176/223 URČENÁ K PRODEJI PRO ZŘÍZENÍ NOVÉHO VCHODU DO OBJEKTU - 32,08 m²



Ved. projektant:	[redacted]	Vypracoval:	[redacted]
Projektant:	[redacted]	Kontroloval:	[redacted]
Kraj:	Ústecký	K.ú.	Dobřetice
Stavovatel:	[redacted]		
Stávající objekt občanské vybavenosti			
Č.p. 3218/22, k.ú. Dobřetice			
Stavební úpravy - Zřízení bytu správce ve 2.N.P.			
Katastrální situace			
Datum: Červenec 2022		Stupeň: DOS	
Formát: 2 A 4		Měřítko: 1:500	
Měřítko: 1:500		Číslo výměr: C.3.	

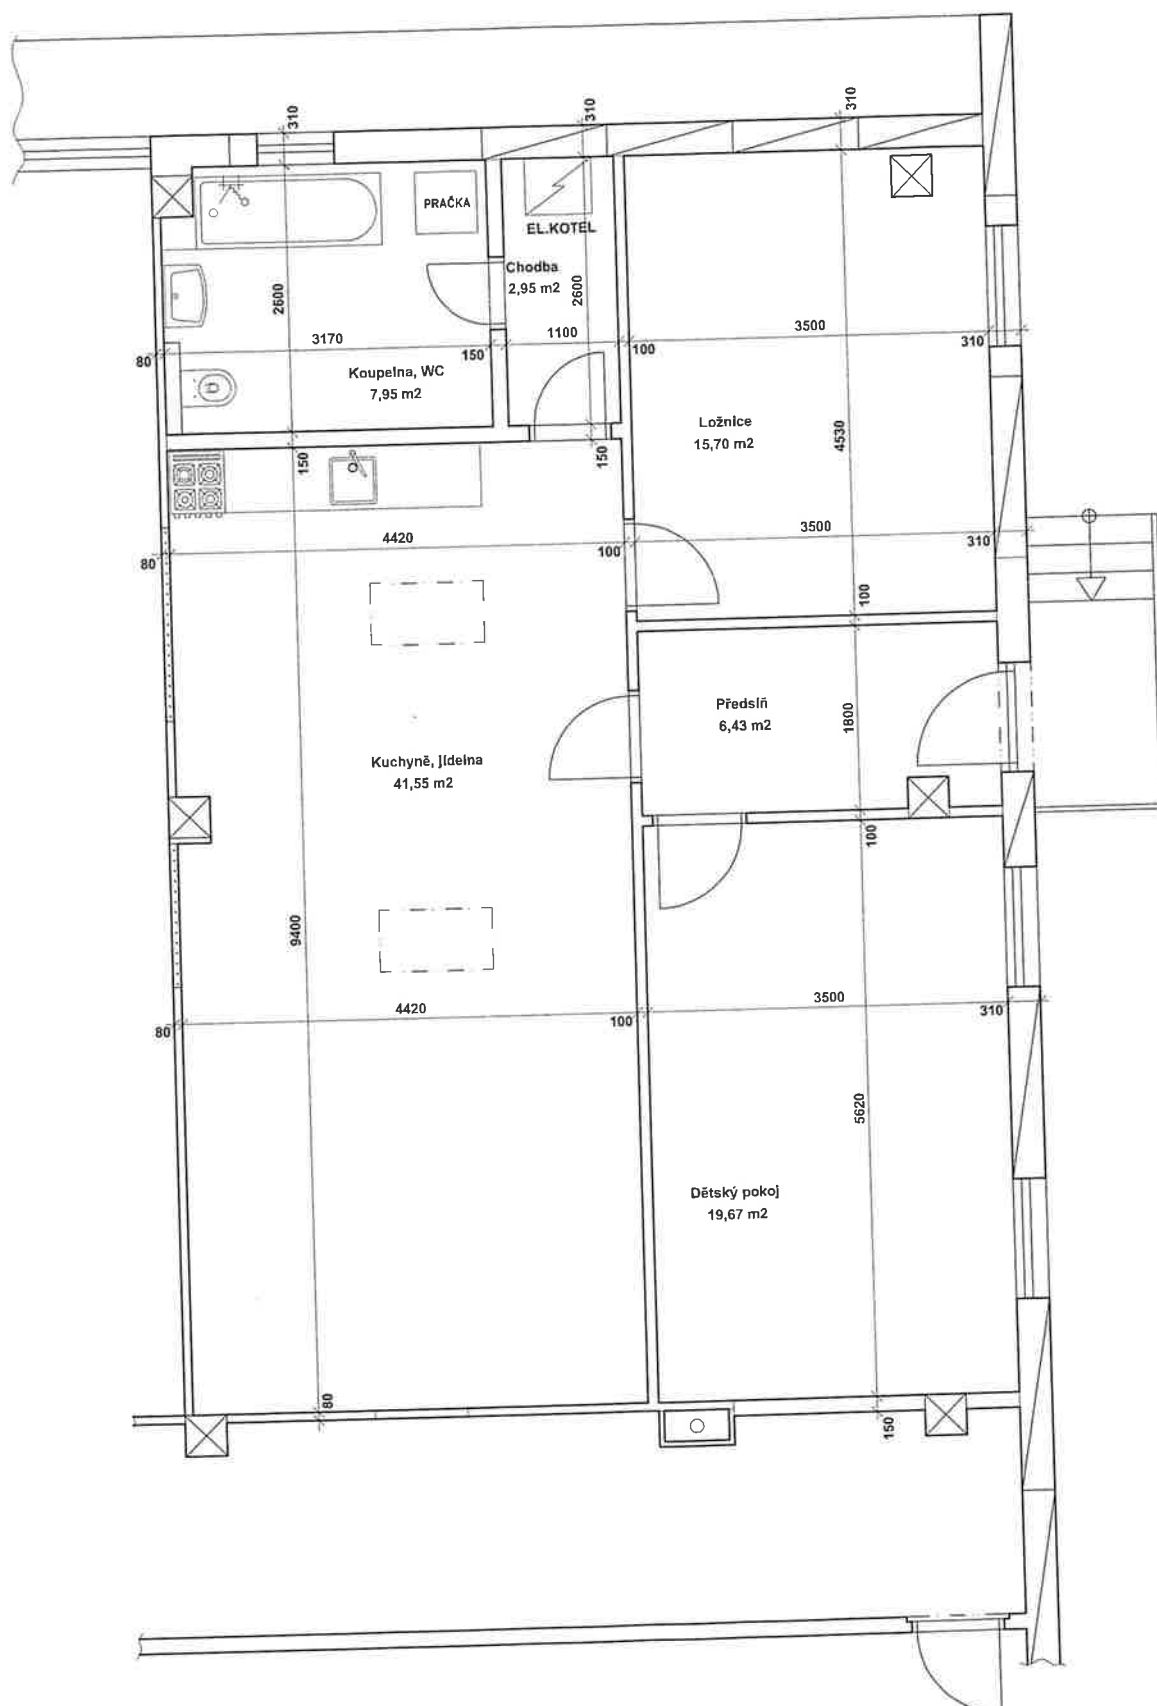

Röhrlová Romana, Ing.

Od: [REDACTED]
Odesláno: pondělí 19. prosince 2022 14:18
Komu: Röhrlová Romana, Ing.
Předmět: Vě việc: Oznámení o záměru prodeje části pozemku p.č. 176/233 v k.ú. Dobětice

Ano, shouhlasim. Dekuji

[REDACTED]

[REDACTED] 2 19, 2022, 2:14 CH, Röhrlová Romana, Ing. <[REDACTED]> [REDACTED]

Vážený pane [REDACTED]

přílohou Vám posílám oznámení o záměru města o prodeji části pozemku p.č. 176/233 v k.ú. Dobětice. **Prosím o Vaše vyjádření k výši navrhované minimální kupní ceny a podmínkám prodeje.** Děkuji.

S pozdravem a přáním krásného dne



Ing. Romana Röhrlová

Referentka oddělení evidence majetku
Odbor dopravy a majetku

Magistrát města Ústí nad Labem

[REDACTED]

OZNÁMENÍ ZÁMĚRU STATUTÁRNÍHO MĚSTA ÚSTÍ NAD LABEM

dle zák. 128/2000 Sb.

PRODEJ ČÁSTI POZEMKU

č.	st.p.č./p.p.č.	výměra/m ²	charakter	kat.území	Poznámky
1.	176/223	cca 32	ost. plocha	Dobětice	část z 1 804 m ²

Prodej pro vlastníka sousedního objektu č. p. 3218 za těchto podmínek:

1. Kupní cena ve výši min. 2.000,- Kč/m².
2. Využití musí být v souladu s Územním plánem Ústí nad Labem.
3. Nabyvatelé uhradí náklady spojené s převodem.
4. Bezdlužnost žadatelů vůči statutárnímu městu Ústí nad Labem.


Upozornění pro nabyvatele:

Získáním nemovité věci do vlastnictví není dotčena povinnost nabyvatele provádět na předmětné nemovité věci pouze takovou činnost, která koresponduje s územně-plánovacími záměry dle platné legislativy.

Informace podá : Odbor dopravy a majetku Magistrátu města Ústí nad Labem

Ing. Romana Röhrlová, tel. [REDACTED]

www.usti-nad-labem.cz

 

Ing. Dalibor Dařilek
vedoucí Odboru dopravy a majetku
Magistrátu města Ústí nad Labem



Vyvěšení: od 19. 12. 2022 do 4. 1. 2023

OZNÁMENÍ ZÁMĚRU STATUTÁRNÍHO MĚSTA ÚSTÍ NAD LABEM

dle zák.128/2000 Sb.

PRODEJ ČÁSTI POZEMKU

č.	st.p.č./p.p.č.	výměra/m ²	charakter	kat.území	Poznámky
1.	176/223	cca 32	ost. plocha	Dobětice	část z 1 804 m ²

Prodej pro vlastníka sousedního objektu č. p. 3218 za těchto podmínek:

1. Kupní cena ve výši min. 2.000,- Kč/m².
2. Využití musí být v souladu s Územním plánem Ústí nad Labem.
3. Nabyvatelé uhradí náklady spojené s převodem.
4. Bezdlužnost žadatelů vůči statutárnímu městu Ústí nad Labem.


Upozornění pro nabyvatele:

Získáním nemovité věci do vlastnictví není dotčena povinnost nabyvatele provádět na předmětné nemovité věci pouze takovou činnost, která koresponduje s územně-plánovacími záměry dle platné legislativy.

Informace podá : Odbor dopravy a majetku Magistrátu města Ústí nad Labem

Ing. Romana Röhrlová, tel. [REDACTED]

www.usti-nad-labem.cz

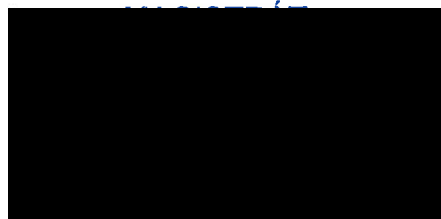

Ing. Dalibor Dařílek
vedoucí Odboru dopravy a majetku
Magistrátu města Ústí nad Labem



Vyvěšení: od 14. 9. 2022 do 30. 9. 2022

VÝPIS Z KATASTRU NEMOVITOSTÍ

prokazující stav evidovaný k datu 20.07.2022 09:55:02

Vyhотовeno bezúplatně dálkovým přístupem pro účel: Kontrolní činnost, č.j.: MMUL/OIÚP/OG/2691/2019/GIS pro Statutární město Ústí nad Labem

Okres: CZ0427 Ústí nad Labem

Obec: 554804 Ústí nad Labem

Kat.území: 757772 Dobětice

List vlastnictví: 1

V kat. území jsou pozemky vedeny v jedné číselné řadě

A Vlastník, jiný oprávněný	Identifikátor	Podíl
Vlastnické právo		
Statutární město Ústí nad Labem, Velká Hradební 2336/8, Ústí nad Labem-centrum, 40001 Ústí nad Labem	00081531	

ČÁSTEČNÝ VÝPIS

B Nemovitosti				
Pozemky				
Parcela	Výměra[m2]	Druh pozemku	Způsob využití	Způsob ochrany
176/223	1804	ostatní plocha	jiná plocha	
B1 Věcná práva sloužící ve prospěch nemovitostí v části B - Bez zápisu				
C Věcná práva zatěžující nemovitosti v části B včetně souvisejících údajů - Bez zápisu				
D Poznámky a další obdobné údaje - Bez zápisu				
Plomby a upozornění - Bez zápisu				
E Nabývací tituly a jiné podklady zápisu				

Listina

- o Vznik práva ze zákona zákon č. 172/1991 § 1 (parcely v ZE - viz příloha).

POLVZ:32/1992

Z-1100032/1992-510

Pro: Statutární město Ústí nad Labem, Velká Hradební 2336/8, Ústí nad Labem-centrum, 40001 Ústí nad Labem

RČ/IČO: 00081531

- o Vznik práva ze zákona zákon č. 172/1991 PŘEDAVACÍ PROTOKOL ZE DNE 20.5.1993 DLE ZAK.C.10/1993 SB. (DOPLNENÍ ZAK.C.172/1991 SB.).

POLVZ:31/1993

Z-1100031/1993-510

Pro: Statutární město Ústí nad Labem, Velká Hradební 2336/8, Ústí nad Labem-centrum, 40001 Ústí nad Labem

RČ/IČO: 00081531

F Vztah bonitovaných půdně ekologických jednotek (BPEJ) k parcelám - Bez zápisu

Nemovitosti jsou v územním obvodu, ve kterém vykonává státní správu katastru nemovitostí ČR: Katastrální úřad pro Ústecký kraj, Katastrální pracoviště Ústí nad Labem, kód: 510.

Vyhotovil:
Český úřad zeměměřický a katastrální - SCD

Vyhотовeno: 20.07.2022 10:06:00

VÝPIS Z KATASTRU NEMOVITOSTÍ

prokazující stav evidovaný k datu 05.01.2023 12:55:02

Vyhotoveno bezúplatně dálkovým přístupem pro účel: Kontrolní činnost, č.j.: MMUL/OIÚP/OG/2691/2019/GIS pro Statutární město Ústí nad Labem

Okres: CZ0427 Ústí nad Labem

Obec: 554804 Ústí nad Labem

Kat.území: 757772 Dobětice

List vlastnictví: 251

V kat. území jsou pozemky vedeny v jedné číselné řadě

A Vlastník, jiný oprávněný	Identifikátor	Podíl
Vlastnické právo		

B Nemovitosti

Pozemky

Parcela	Výměra[m2]	Druh pozemku	Způsob využití	Způsob ochrany
176/193	689	zastavěná plocha a nádvoří		
Součástí je stavba: Severní Terasa, č.p. 3218, obč.vyb. Stavba stojí na pozemku p.č.: 176/193				
176/240	290	ostatní plocha	ostatní komunikace	
176/241	517	ostatní plocha	manipulační plocha	
176/332	7	ostatní plocha	ostatní komunikace	

B1 Věcná práva sloužící ve prospěch nemovitostí v části B - Bez zápisu

C Věcná práva zatěžující nemovitosti v části B včetně souvisejících údajů

Typ vztahu

o Zástavní právo smluvní

k zajištění pohledávk: [redacted] označená jiným existující, ve výši [redacted] způsobem, k zajištění existujících, budoucích a podmíněných pohledávek do výše [redacted], které vznikly a/nebo budou vznikat nejpozději do 6.1.2040 v souladu s článkem I. písm. b) c) a d) smlouvy o zřízení zástavního práva k nemovitostem č. 12063953S1Z01.

Oprávnění pro

Československá obchodní banka, a. s., Radlická 333/150, Radlice, 15000 Praha 5, RČ/IČO: 00001350

Povinnost k

Parcela: 176/193, Parcela: 176/240, Parcela: 176/241, Parcela: 176/332

Listina Smlouva o zřízení zástavního práva podle obč.z. , č. 12063953S1Z01 ze dne 06.01.2020. Právní účinky zápisu k okamžiku 06.01.2020 10:31:31. Zápis proveden dne 28.01.2020.

V-27/2020-510

Pořadí k 06.01.2020 10:31

D Poznámky a další obdobné údaje

Typ vztahu

o

Povinnost k

Nemovitosti jsou v územním obvodu, ve kterém vykonává státní správu katastru nemovitostí ČR Katastrální úřad pro Ústecký kraj, Katastrální pracoviště Ústí nad Labem, kód: 510.
strana 1

VÝPIS Z KATASTRU NEMOVITOSTÍ
prokazující stav evidovaný k datu 05.01.2023 12:55:02

Okres: CZ0427 Ústí nad Labem

Obec: 554804 Ústí nad Labem

Kat.území: 757772 Dobětice

List vlastnictví: 251

V kat. území jsou pozemky vedeny v jedné číselné řadě

Typ vztahu

Povinnost k

Plomby a upozornění - Bez zápisu

E Nabývací tituly a jiné podklady zápisu

Listina

o Smlouva kupní ze dne 01.11.2019. Právní účinky zápisu k okamžiku 06.01.2020 10:36:08.
Zápis proveden dne 06.02.2020.

Pro:

V-28/2020-510

RČ/IČO:

F Vztah bonitovaných půdně ekologických jednotek (BPEJ) k parcelám - Bez zápisu


Nemovitosti jsou v územním obvodu, ve kterém vykonává státní správu katastru nemovitostí ČR:
Katastrální úřad pro Ústecký kraj, Katastrální pracoviště Ústí nad Labem, kód: 510.


Vyhotovil:

Vyhotoveno: 05.01.2023 13:11:15

Český úřad zeměměřický a katastrální - SCD

Poučení: Údaje katastru lze užit pouze k účelům uvedeným v § 1 odst. 2 katastrálního zákona.
Osobní údaje získané z katastru lze zpracovávat pouze při splnění podmínek obecného nařízení
o ochraně osobních údajů. Podrobnosti viz <http://www.cuzk.cz/>.

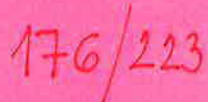

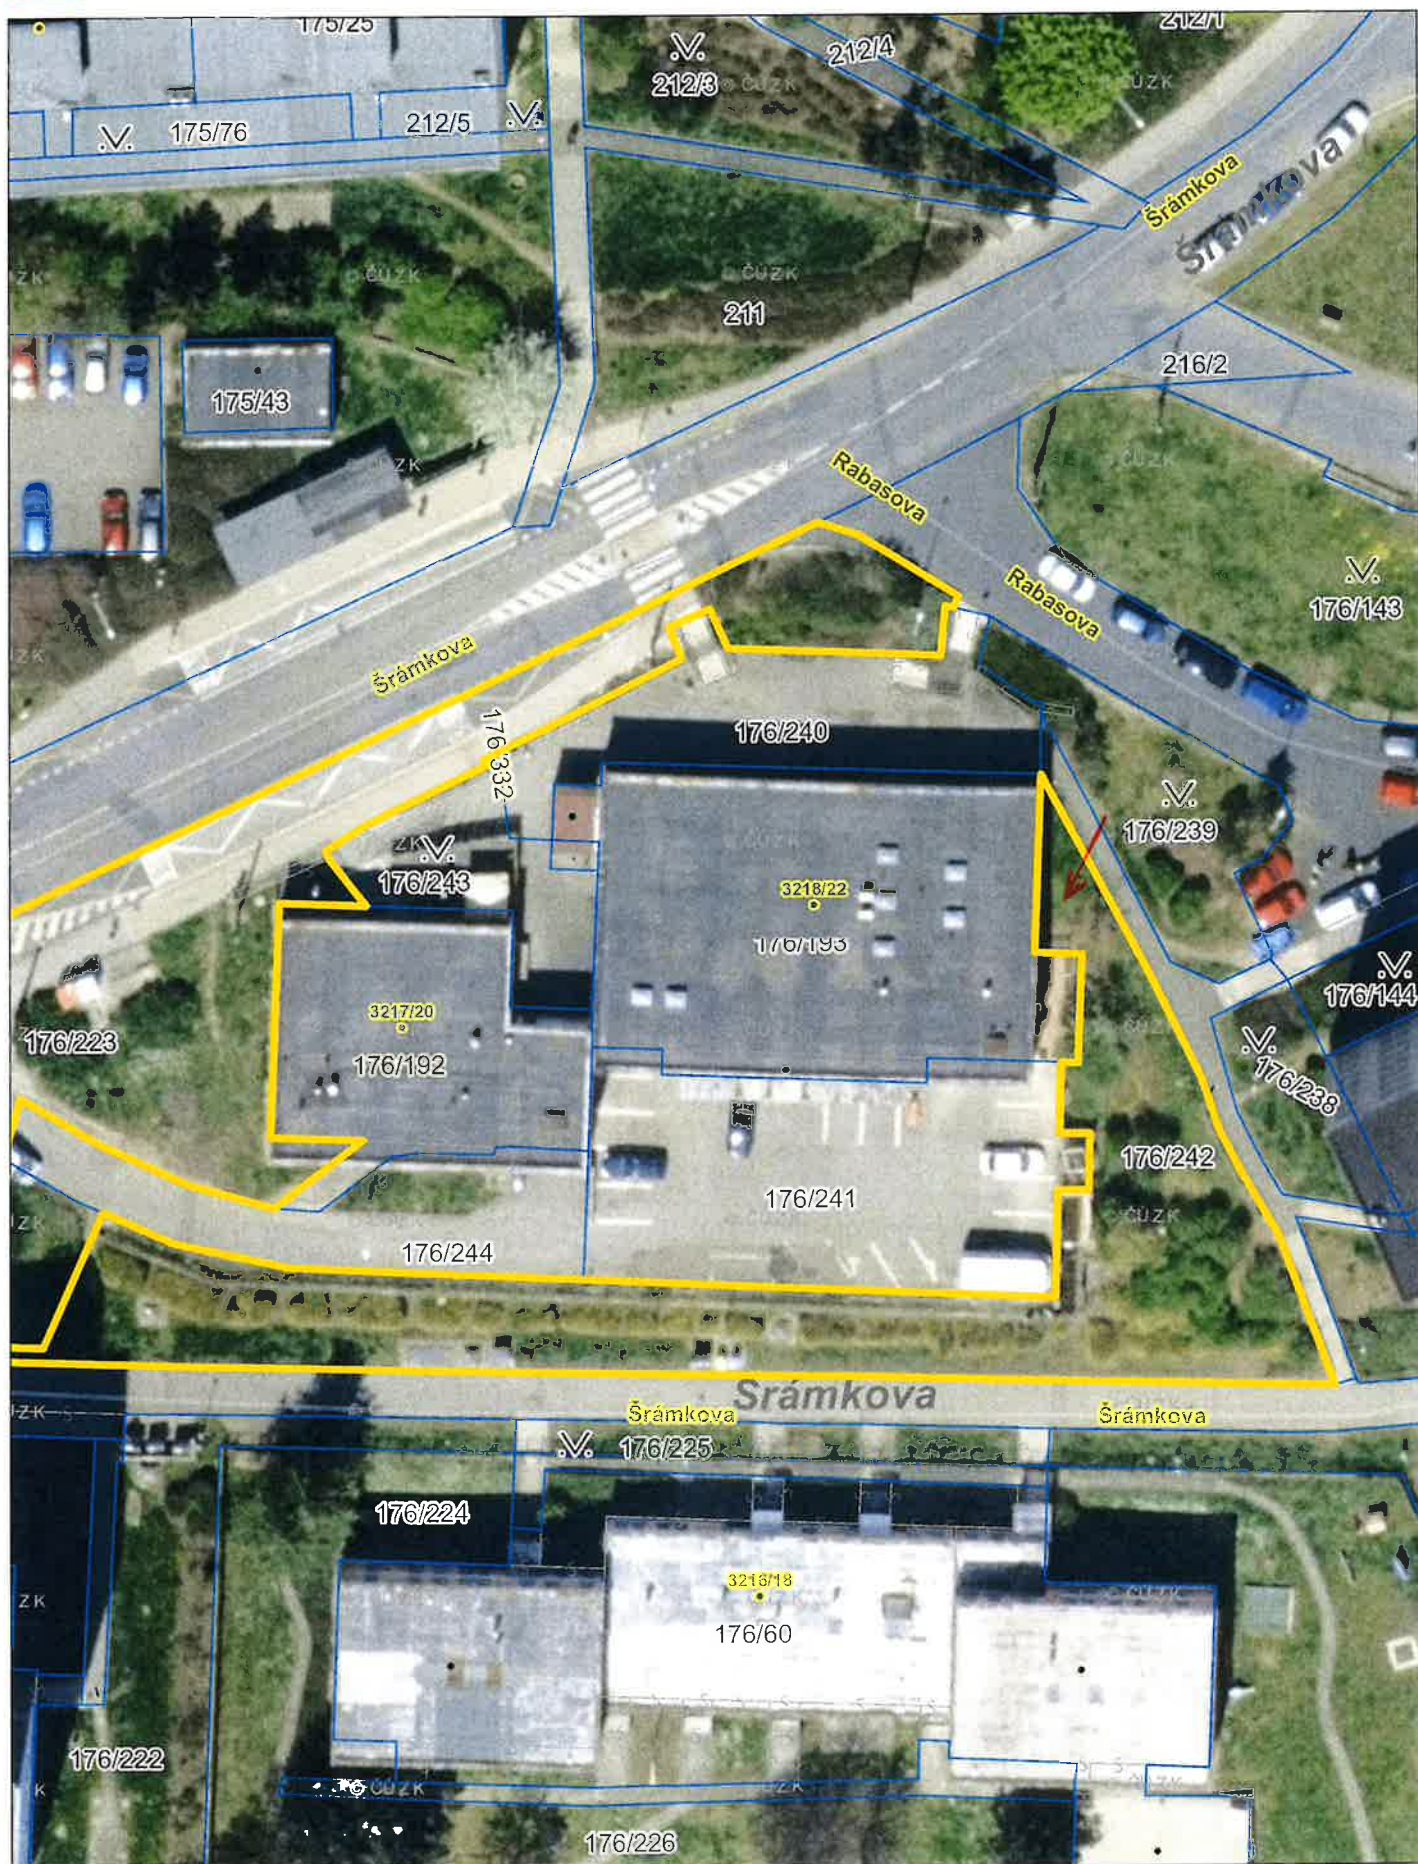





MAGISTRÁT MĚSTA ÚSTÍ NAD LABEM

Odbor územního plánování a stavebního řádu

Oddělení územního plánování

Velká Hradební 8, 401 00 Ústí nad Labem

SPIS. ZN.: 228116/2022PetM
Č.J.: MMUL/OÚPSŘ/ÚP/238365/2022/PetM,
92/2022
VYŘIZUJE: Ing. Martina Petláková
TEL.: [REDACTED]
E-MAIL: [REDACTED]
DATUM: 01. 08. 2022

SDĚLENÍ

K PRODEJI/PRONÁJMU

Orgán územního plánování, jako úřad územního plánování příslušný podle § 6 zákona č. 183/2006 Sb., o územním plánování a stavebním řádu (stavební zákon), ve znění pozdějších předpisů (dále jen "stavební zákon"), k žádosti, kterou dne 20. 07. 2022 podal

Odbor dopravy a majetku Magistrátu města Ústí nad Labem,

(dále jen "žadatel"), ve věci

prodej části p. p. č. 176/223 v k.ú. Dobětice

na pozemku parc. č. 176/223 v katastrálním území Dobětice, která obsahuje

- záměr prodeje části pozemku p. č. 176/223 o výměře cca 32 m² v k. ú. Dobětice za účelem zřízení nového bočního vchodu do obytné části sousedního objektu Šrámkova 3218/22,

poskytuje tyto informace:

I. Podmínky pro využívání území:

Dle Územního plánu Ústí nad Labem – kapitola f) se p. p. č. 176/223 v k. ú. Dobětice nachází v zastavěném území na stabilizované ploše se způsobem využití „OV-KM plochy občanského vybavení – komerční zařízení malá a střední“.

OV-KM plochy občanského vybavení – komerční zařízení malá a střední

a) převažující účel využití

- umístění zařízení komerční občanské vybavenosti, přičemž vliv činností na těchto plochách a vyvolaná dopravní obsluha nesmí narušit sousední plochy nad přípustné normy pro obytné zóny

b) přípustné

- administrativní a správní budovy, peněžní ústavy
- maloobchodní zařízení do 800 m² obytových ploch
- veřejné ubytování a stravování
- kulturní zařízení komerčního charakteru, zábavní střediska
- sportovně rekreační a rehabilitační zařízení
- zařízení drobné výroby a služeb nerušící ostatní funkce
- hromadné parkinky a garáže s motoristickými službami
- nezbytná dopravní a technická infrastruktura

c) podmíněně přípustné

- ostatní ubytovací zařízení

d) podmínky funkčního a prostorového uspořádání

- pro každé dva hektary vymezené zastavitelné plochy bude vymezena plocha veřejného prostranství s touto zastavitelnou plochou související o výměře nejméně 1000 m², do této výměry se nezapočítávají pozemní komunikace

e) nepřípustné

- všechny ostatní výše neuvedené funkce a činnosti


Upozorňujeme, že se na dotčených pozemcích mohou nacházet limity využití území. Aktuální stav limitů využití území je dostupný na webových stránkách <https://mapy.usti-nad-labem.cz/apps/uap2020/>.

Závěr:

Využití p. p. č. 176/223 v k. ú. Dobětice musí být v souladu se způsobem využití dle platného Územního plánu Ústí nad Labem.

P. p. č. 176/223 v k. ú. Dobětice je součástí stabilizované plochy se způsobem využití „OV-KM plochy občanského vybavení – komerční zařízení malá a střední“.

Přípustné využití plochy „OV-KM plochy občanského vybavení – komerční zařízení malá a střední“ umožňuje zřízení nového bočního vchodu do obytné části sousedního objektu Šrámkova 3218/22.

 

ABEM
ování

[otisk úředního razítka]

Ing. Martina Petláková
oprávněná úřední osoba


Příloha:

Výřez z Územního plánu Ústí nad Labem – Hlavní výkres

Obdrží:

Odbor dopravy a majetku Magistrátu města Ústí nad Labem

Výřez z Územního plánu Ústí nad Labem – Hlavní výkres

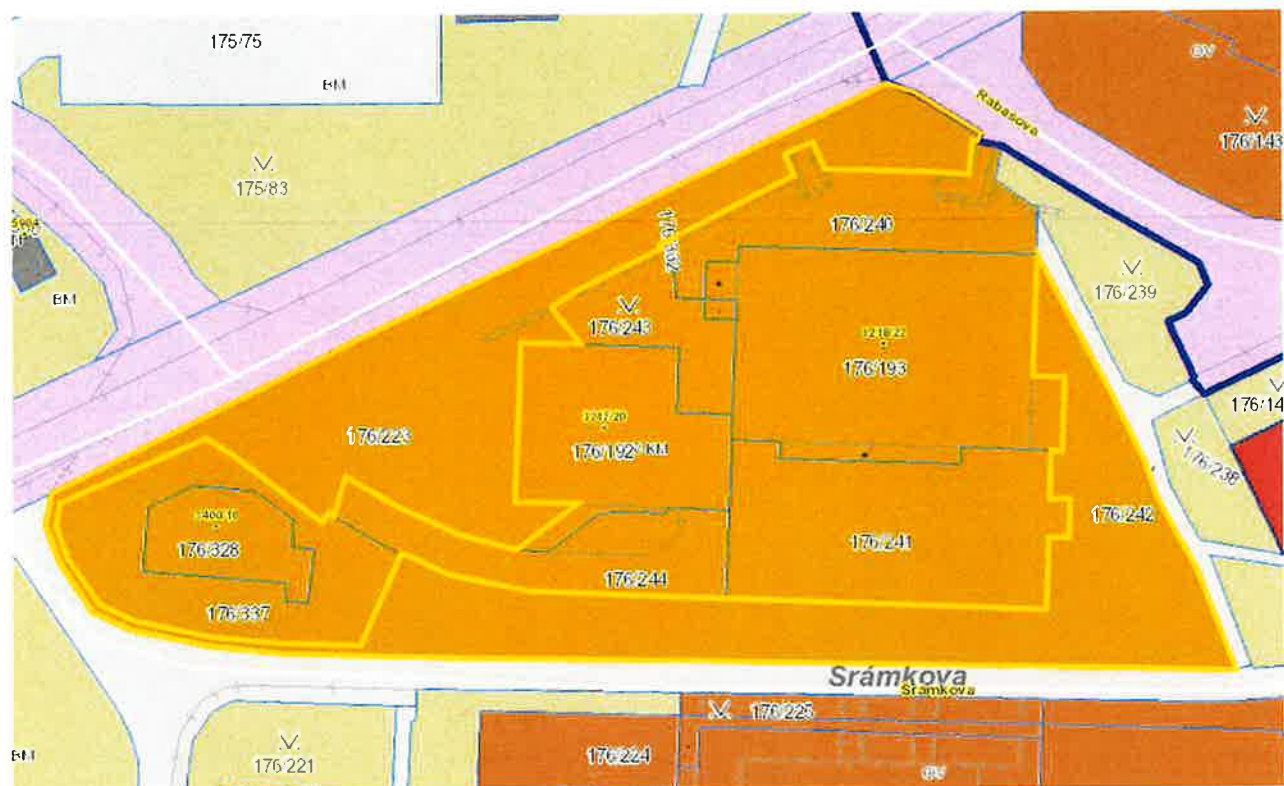

 plochy občanského vybavení - komerční zařízení malá a střední (funkční využití obytných souborů)



MAGISTRÁT MĚSTA ÚSTÍ NAD LABEM
VELKÁ HRADEBNÍ 8 401 00 ÚSTÍ NAD LABEM

**ODBOR MĚSTSKÝCH ORGANIZACÍ,
STRATEGICKÉHO ROZVOJE A INVESTIC**
Oddělení přípravy a realizace investic

Odbor dopravy a majetku MmÚ
Ing. Romana Röhrlová - oddělení evidence
majetku
- zde -

VÁŠ DOPIS ZNAČKY/ZE DNE

EVID. Č.

NAŠE ZNAČKA
OMOSRI/OPRI/95/2022

VYŘIZUJE/ LINKA
Mgr. Zíka/1934

V ÚSTÍ NAD LABEM
20. 7. 2022

Stanovisko OMOSRI/OPRI k záměru prodeje části pozemku p.č. 176/223 výměře cca 32 m² v k. ú. Dobětice za účelem zřízení nového bočního vchodu do obytné části objektu:

Za OMOSRI/OPRI z hlediska přípravy a realizace investic města nemáme k záměru prodeje části pozemku p.č. 176/223 v k. ú. Dobětice připomínku.

S pozdravem

Bc. Martina Žirovnická
vedoucí odboru městských organizací, strategického
rozvoje a investic Magistrátu města Ústí nad Labem



MAGISTRÁT MĚSTA ÚSTÍ NAD LABEM
OMOSRI – oddělení strategického rozvoje
Velká Hradební 8
401 00 Ústí nad Labem

Ing. Dalibor D A Ř Í L E K
vedoucí Odboru dopravy a majetku
Magistrátu města Ústí nad Labem

VÁŠ DOPIS ZNAČKY/ZE DNE
20. 7. 2022

EVID. Č.

NAŠE ZNAČKA

VYŘIZUJE/ LINKA
Džuganová/1830

V ÚSTÍ NAD LABEM
21. 7. 2022

Stanovisko k záměru prodeje části pozemku v k. ú. Dobětice

Na základě Vaší výše identifikované žádosti vydává oddělení strategického rozvoje níže uvedené stanovisko k prodeji části pozemku

číslo pozemku: 176/223
výměra pozemku: cca 32 m²
katastrální úřad: Dobětice
důvod žádosti: za účelem zřízení nového bočního vchodu do obytné části sousedního objektu Šrámkova 3218/22
žadatel: [REDACTED]

Oddělení strategického rozvoje výše uvedený záměr:

DOPORUČUJE

Odůvodnění: V současnosti prodej předmětné části pozemku nebude mít vliv na rozvoj města v dané lokalitě.


Bc. Martina Žirovnická
vedoucí odboru


Vaše značka

Evidenční č.
238249/2022Vyřizuje/linka
Hadravová/1447Datum
20.7.2022Věc: Stanovisko k prodeji části pozemku

Na základě Vaší žádosti ze dne 20.7.2022, týkající se záměru prodeje části pozemku p.č. 176/223 v k.ú. Dobětice Vám sdělujeme, že k prodeji části výše uvedeného pozemku nemáme námitek.

Stanovisko je zasíláno za oddělení provozně technické.

S pozdravem

 
Bc. Martina Žirovnická
vedoucí odboru MOSRI

Magistrát města Ústí nad Labem
Odbor dopravy a majetku
-- z d e --



MAGISTRÁT MĚSTA ÚSTÍ NAD LABEM

Velká Hradební 8

PSČ 401 00, schránka 100

ODBOR DOPRAVY A MAJETKU

Váš dopis ze dne

Evidenční číslo
239266/2022

Číslo jednací
MMUL/ODM/SEM/229059/2021/Tř.la

Vyřizuje
Trup/1466


Datum
21. 7. 2022

MmÚ
Odbor dopravy a majetku
Ing. Romana Röhrlová


Věc: Stanovisko k záměru prodeje části pozemku v k.ú. Dobětice:

Odbor dopravy a majetku jako vlastník dopravní infrastruktury **souhlasí** s prodejem části pozemku p. č. 176/223 o výměře cca 32 m² v k. ú. Dobětice za účelem zřízení nového bočního vchodu do obytné části sousedního objektu Šrámkova 3218/22.

S pozdravem

 

Ing. Dalibor Dařílek
vedoucí odboru dopravy a majetku

 



MAGISTRÁT MĚSTA ÚSTÍ NAD LABEM

Velká Hradební 2336/8

PSČ 401 00, schránka 100

ODBOR DOPRAVY A MAJETKU

Váš dopis / email ze dne
RR / 20. 07. 2022

Evidenční číslo
243281/2022

Jednací číslo
MMUL/ODM/SEM/232810/2022/OpleR

Vyřizuje
Rostislav Opletal

Datum
26. 07. 2022

Magistrát města Ústí nad Labem

Odbor dopravy a majetku, oddělení evidence majetku

Velká Hradební 2336/8

401 00 Ústí nad Labem


Stanovisko za správu VO

Akce: existence sítí pro stavbu RD ve Vaňově p.p.č.499/2 v k.ú. Vaňov.

Na základě Vaší žádosti o stanovisko k **prodeji části pozemku p. č. 176/223 v k. ú. Dobětice**, Vám za správu veřejného osvětlení sdělujeme, že na výše uvedeném pozemku se **nenachází** zařízení veřejného osvětlení ve správě společnosti Dopravního podniku města Ústí nad Labem a.s..

Statutární město Ústí nad Labem, jakožto majitel veřejného osvětlení města Ústí nad Labem, **souhlasí** s navrhovaným záměrem bez výhrad.

S pozdravem

 

Roman Vlček
vedoucí oddělení údržby majetku

Přílohy: bez příloh

V ý p í s z u s n e s e n í

7. zasedání Majetkové komise
konané dne 22. srpna 2022

104/2022

Záměr prodeje části pozemku p. č. 176/223 v k. ú. Dobětice

Majetková komise po projednání

A) doporučuje

1. schválit záměr prodeje části pozemku p. č. 176/223 o výměře cca 32 m² v k. ú. Dobětice pro vlastníky sousedního objektu č. p. 3218 za těchto podmínek:
 - a) kupní cena ve výši min. 2.000,- Kč/m²
 - b) využití musí být v souladu s Územním plánem Ústí nad Labem
 - c) nabyvatelé uhradí náklady spojené s převodem
 - d) bezdlužnost žadatelů vůči statutárnímu městu Ústí nad Labem

Michal Fišer
tajemník MK

MAC
MĚSTA ÚS

VÝPIS Z USNESENÍ

120. schůze Rady města Ústí nad Labem
5. 9. 2022


2908/120R/22

Záměr prodeje části pozemku p. č. 176/223 v k. ú. Dobětice

Rada města Ústí nad Labem po projednání

schvaluje

1. záměr prodeje části pozemku p. č. 176/223 o výměře cca 32 m² v k. ú. Dobětice pro vlastníky sousedního objektu č. p. 3218 za těchto podmínek:
 - a) kupní cena ve výši min. 2.000,- Kč/ m²
 - b) využití musí být v souladu s Územním plánem Ústí nad Labem
 - c) nabyvatelé uhradí náklady spojené s převodem
 - d) bezdlužnost žadatelů vůči statutárnímu městu Ústí nad Labem

 

Bc. Liana Wagnarová
Kancelář primátora MmÚ

VÝPIS Z USNESENÍ

6. schůze Rady města Ústí nad Labem
16. 1. 2023

130/6R/23

Prodej části pozemku p. č. 176/223 v k. ú. Dobětice

Rada města Ústí nad Labem po projednání

A) souhlasí

1. s prodejem části pozemku p. č. 176/223 o výměře cca 32 m² v k. ú. Dobětice pro vlastníky sousedního objektu č. p. 3218, manžele 


3218/22, 400 11 Ústí nad Labem za těchto podmínek:

- a) kupní cena ve výši 2.000,- Kč/ m²
- b) kupní cena bude uhrazena před podpisem kupní smlouvy
- c) využití musí být v souladu s Územním plánem Ústí nad Labem
- d) nabyvatelé uhradí náklady spojené s převodem
- e) bezdlužnost žadatelů vůči statutárnímu městu Ústí nad Labem

B) ukládá

1. Ing. Věře Nechybové, náměstkyni primátora
 - a) předložit návrh dle bodu A) tohoto usnesení Zastupitelstvu města Ústí nad Labem

T: 31. 12. 2023

 

Bc. Liana Wagnerová
Kancelář primátora MmÚ