

Obsah dokumentace:

- A. PRŮVODNÍ ZPRÁVA**
- B. SOUHRNNÁ TECHNICKÁ ZPRÁVA
- C. SITUAČNÍ VÝKRESY
- D. DOKUMENTACE OBJEKTŮ A TECHNICKÝCH
A TECHNOLOGICKÝCH ZAŘÍZENÍ
- E. DOKLADOVÁ ČÁST

- A.1 Identifikační údaje
- A.2 Členění stavby na objekty a technická
a technologická zařízení
- A.3 Seznam vstupních podkladů

**REVITALIZACE PARKU MÍRU – PD ČÁST 3
– ROZŠÍŘENÍ KOMUNIKACE A PARKOVIŠTĚ**

A. PRŮVODNÍ ZPRÁVA

Vypracoval:
Ing. Jaroslav Vojíř

A.1. Identifikační údaje

A.1.1. Údaje o stavbě

a) Název stavby

Revitalizace Parku Míru – PD část 3 – rozšíření komunikace a parkoviště

b) Místo stavby

p.p.č. 1568/4, 1568/5 a 4340/2 vše v k.ú. Ústí nad Labem.

c) Předmět projektové dokumentace

Záměrem investora je výměna povrchů a silničních a chodníkových obrub stávajících komunikací za nové. Dále bude zpevněna stávající plocha pro stání kontejnerů na odpad. U odbočení z ul. Hoření bude v délce cca 54 m stávající komunikace rozšířena na šířku 6,0 m.

A.1.2. Údaje o stavebníkovi

Statutární město Ústí nad Labem

Velká Hradební 2336/8

400 01 Ústí nad Labem

A.1.3. Údaje o zpracovateli společné dokumentace

Generální projektant: **EMSTAV s. r.o.**

IČO: 25004620

sídlem:

Brožíkova 136/2, 400 01 Ústí nad Labem

Hlavní projektant:

Ing. Jaroslav Vojíř, ČKAIT 0401445, dopravní stavby

A.2. Členění stavby na objekty a technická a technologická zařízení

IO 201 – Komunikace a parkoviště

A.3. Seznam vstupních podkladů

- Studie,
- požadavky investora,
- geodetický podklad území,
- zákresy správců sítí,
- místní šetření.

Obsah dokumentace:

- A. PRŮVODNÍ ZPRÁVA
- B. **SOUHRNNÁ TECHNICKÁ ZPRÁVA**
- C. SITUAČNÍ VÝKRESY
- D. DOKUMENTACE OBJEKTŮ A TECHNICKÝCH
A TECHNOLOGICKÝCH ZAŘÍZENÍ
- E. DOKLADOVÁ ČÁST

- B.1 Popis území stavby
- B.2 Celkový popis stavby
- B.3 Připojení na technickou infrastrukturu
- B.4 Dopravní řešení
- B.5 Řešení vegetace a souvisejících terén. úprav
- B.6 Popis vlivů na životní prostředí a jeho ochrana
- B.7 Ochrana obyvatelstva
- B.8 Zásady organizace výstavby
- B.9 Celkové vodohospodářské řešení

**REVITALIZACE PARKU MÍRU – PD ČÁST 3
– ROZŠÍŘENÍ KOMUNIKACE A PARKOVIŠTĚ**

B. SOUHRNNÁ TECHNICKÁ ZPRÁVA

Vypracoval:
Ing. Jan Vojtěch

B.1. Popis území stavby

- a) Charakteristika území a stavebního pozemku, zastavěné území a nezastavěné území, soulad navrhované stavby s charakterem území, dosavadní využití a zastavěnost území

Jedná se o zastavěné území bytovými domy se 14-ti nadzemní podlažími a dvoupodlažním objektem pro obchod a administrativu. V zájmovém území jsou umístěny předmětné komunikace pro pěší a osobní automobily a dále zeleň a zpevněné plochy pro volnočasové aktivity. Dále jsou zde umístěny zbytky původního zařízení parku (lavičky, zpevněné plochy z pískovce, dřevěné palisády, betonové bazény, sousoší na soklu, betonové zdi a umělé násypy zeminy).

Jedná se o opravu povrchů stávajících komunikací v menší míře pak jejich rozšíření (investiční záměr je v souladu s charakterem území).

- b) údaje o souladu stavby s územně plánovací dokumentací, s cíli a úkoly územního plánování, včetně informace o vydané územně plánovací dokumentaci,

Investiční záměr je v souladu.

- c) informace o vydaných rozhodnutích o povolení výjimky z obec. požadavků na využívání území

Stavba výjimky nevyžaduje.

- d) Informace o tom, zda a v jakých částech dokumentace jsou zohledněny podmínky závazných stanovisek dotčených orgánů.

Případné požadavky dotčených orgánů budou zpracovány po ukončení inženýrské činnosti.

- e) Výčet a závěry provedených průzkumů a rozborů

Vyjma prohlídky místa stavby nebyly průzkumy a rozborů prováděny.

- f) Ochrana území podle jiných právních předpisů

Území není chráněno.

- g) Poloha vzhledem k záplavovému území, poddolovanému území apod.,

Území není záplavové ani poddolované.

- h) vliv stavby na okolní stavby a pozemky, ochrana okolí, vliv stavby na odtokové poměry v území

Prašnost bude redukována kropením bouraného materiálu a pravidelným čištěním komunikací a vozidel stavby.

Hlučné práce budou prováděny výlučně od 8:00 do 16:00.

Staveniště bude řádně zajištěno a budou vyznačeny bezpečné trasy pro obcházení.

Odtokové poměry stávající beze změn.

- i) požadavky na asanace, demolice, kácení dřevin

V rámci rozšiřování komunikace a zpevnění plochy pod kontejnery budou káceny stromy (16 ks javoru, 3 ks břízy javoru do Ø 30 cm, 2 ks javoru Ø 35 cm a cca 125 m² keřů).

- j) Požadavky na maximální dočasné a trvalé zábory zemědělského půdního fondu nebo pozemků určených k plnění funkce lesa
Stavba nevyžaduje.
- k) Územně technické podmínky
Stávající beze změn.
- l) Věcné a časové vazby stavby, podmiňující, vyvolané, související investice
V rámci stavby budou uloženy nové inženýrské sítě pro část 2 Revitalizace Parku Míru. Další věcné a časové vazby nebo podmiňující investice nejsou známy.
- m) seznam pozemků podle katastru nemovitostí, na kterých se stavba umísťuje
k.ú. Ústí nad Labem
 - p.p.č. 1568/4 – zeleň/ostatní plocha
vlastník Statutární město Ústí nad Labem, Velká Hradební 2336/8, Ústí nad Labem-centrum, 40001 Ústí nad Labem
 - p.p.č. 1568/5 – ostatní komunikace/ostatní plocha
vlastník Statutární město Ústí nad Labem, Velká Hradební 2336/8, Ústí nad Labem-centrum, 40001 Ústí nad Labem
 - p.p.č. 4340/2 – silnice/ostatní plocha
vlastník Statutární město Ústí nad Labem, Velká Hradební 2336/8, Ústí nad Labem-centrum, 40001 Ústí nad Labem
- n) seznam pozemků podle katastru nemovitostí, na kterých vznikne ochranné nebo bezpeč. pásmo
Stavbou nevzniká ochranné nebo bezpečnostní pásmo.

B.2. Celkový popis stavby

B.2.1. Základní charakteristika stavby a jejího užívání

- a) nová stavba nebo změna dokončené stavby
Změna dokončené stavby, nová stavba.
- b) účel užívání stavby
Komunikace pro osobní automobily, parkování osobních automobilů.
- c) trvalá nebo dočasná stavba
Trvalá stavba
- d) informace o vydaných rozhodnutích o povolení výjimky z technických požadavků na stavby a technických požadavků zabezpečujících bezbariérové užívání stavby
Stavba výjimky nevyžaduje.
- e) informace o tom, zda a v jakých částech dokumentace jsou zohledněny podmínky závazných stanovisek dotčených orgánů
Případné podmínky budou zapracovány po ukončení inženýrské činnosti.

- f) ochrana stavby podle jiných právních předpisů
Stavba nevyžaduje.
- g) navrhované parametry stavby
Stávající beze změn vyjma cca 54 m větve „D“, kde bude původní komunikace rozšířena na 6,0 metru a zpevnění plochy pod kontejnery betonovou dlažbou 14,6x2,1 m.
- h) základní balance stavby
Hospodaření s dešťovou vodou stávající beze změn (gravitačně svedena do uličních vpustí nebo do přilehlé travnaté plochy)
Dokončená stavba neprodukuje odpady a emise.
- i) základní předpoklady výstavby
Zahájení stavby duben 2020, ukončení stavby říjen 2020.
- j) orientační náklady stavby
2.000.000,- bez DPH

B.2.2. Celkové urbanistické a architektonické řešení

Stávající beze změn.

B.2.3. Dispoziční, technologické a provozní řešení

Stávající beze změn.

B.2.4. Bezbariérové užívání stavby

Stávající beze změn.

B.2.5. Bezpečnost při užívání stavby

Je zajištěna.

B.2.6. Základní technický popis staveb

Původní povrchy a ležaté obruby budou nahrazeny novými v původním rozsahu, vyjma posledních 54 m, kde bude komunikace rozšířena na 6,0 m. Dále bude zpevněno stávající stání kontejnerů pro komunální a tříděný odpad. Konkrétní skladby povrchů jsou patrné v další části projektové dokumentace.

V rámci rozšíření komunikace bude přeložen stávající kabel veřejného osvětlení vč. lampy a stávající uliční vpust.

Stávající dopravní značení bude doplněno o DZ IP26a a IP26b a zpomalovacím práh.

B.2.7. Základní popis technických a technologických zařízení

Nejsou součástí stavby.

B.2.8. Požární bezpečnostní řešení

Stávající beze změn.

B.2.9. Úspora energie a tepelná ochrana

Stavba nevyžaduje.

B.2.10. Hygienické požadavky na stavby, požadavky na pracovní a komunální prostředí

Stavba nevyžaduje.

B.2.11. Zásady ochrany stavby před negativními účinky vnějšího prostředí

Stávající beze změn.

B.3. Připojení na technickou infrastrukturu

Stávající beze změn.

B.4. Dopravní řešení

Stávající dopravní značení bude doplněno o DZ IP26a a IP26b a zpomalovacím práh.

B.5. Řešení vegetace a souvisejících terénních úprav

Náhradní výsadba za kácenou zeleň je řešena v rámci Revitalizace Parku Míru – PD část 2.

B.6. Popis vlivů stavby na životní prostředí a jeho ochrana

Stávající beze změn.

B.7. Ochrana obyvatelstva

Není součástí stavby.

B.8. Zásady organizace výstavby

- a) potřeby a spotřeby rozhodujících médií a hmot, jejich zajištění,
Jsou dány výkazem výměr a budou zajištěny vybraným zhotovitelem.
- b) odvodnění staveniště,
Stávající beze změn, gravitačně stávající konfigurací terénu.
- c) napojení staveniště na stávající dopravní a technickou infrastrukturu
Příjezd na staveniště bude po stávajících asfaltových cestách z ul. Hoření. Napojení staveniště na technickou infrastrukturu se nepředpokládá. Příp. zdroje energií budou zajištěny mobilními zdroji vybraného zhotovitele stavby.
- d) vliv provádění stavby na okolní stavby a pozemky,
Prašnost bude redukována kropením bouraného materiálu a pravidelným čištěním komunikací a vozidel stavby.
Hlučné práce budou prováděny výlučně od 8:00 do 16:00.
Staveniště bude řádně zajištěno a budou vyznačeny bezpečné trasy pro obcházení.
Odtokové poměry stávající beze změn.
- e) ochrana okolí staveniště a požadavky na související asanace, demolice, kácení dřevin
V rámci rozšiřování komunikace a zpevnění plochy pod kontejnery (oboje IO 202) budou káceny stromy (16 ks javoru, 3 ks břízy javoru do Ø 30 cm, 2 ks javoru Ø 35 cm a cca 125 m² keřů).
Asanace a demolice stavba nevyžaduje.

f) maximální dočasné a trvalé zábory pro staveniště

Budou upřesněny vybraným zhotovitelem stavby dle zvolené etapizace.

g) požadavky na bezbariérové obchozí trasy

Vybraný zhotovitel bude etapizovat stavbu, aby byla vždy zachována bezbariérová obchozí trasa.

h) maximální produkovaná množství a druhy odpadů a emisí při výstavbě, jejich likvidace,

Stavba bude bourána tak, aby veškerý odpad mohl být tříděn dle druhu. Veškerý odpad bude odvozen na skládku, k jeho likvidaci budou po ukončení demolice doloženy váženky. Správné nakládání s odpady je věcí OZO dodavatele. Množství produkovaného množství a druhu odpadů bude konkrétně stanoveno výkazem výměr.

Kód	Kat.	Název
17 01 01	O	Beton
17 01 07	O	Směsi nebo oddělené frakce betonu, cihel, tašek a keramických výrobků neuvedených pod číslem 17 01 06
17 03 02	O	Asfaltové směsi neuvedené pod číslem 17 03 01
17 04 05	O	Železo a ocel
17 05 04	O	Zemina a kamení neuvedené pod číslem 17 05 03
17 09 04	O	Směsné stavební a demoliční odpady neuvedené pod čísly 17 09 01, 17 09 02 a 17 09 03

i) bilance zemních prací, požadavky na přísun nebo deponie zemin

Předpokládá se kladná na straně výkopku. Přebytný výkopek bude zlikvidován na skládce.

j) ochrana životního prostředí při výstavbě

Je věcí odborně způsobilé osoby vybraného zhotovitele stavby.

k) zásady bezpečnosti a ochrany zdraví při práci na staveništi

Staveniště bude ohrazeno oplocením výšky 1,8 m. Budou vyznačeny obchozí trasy. Staveniště bude opatřeno informačními a bezpečnostními značkami.

k) úpravy pro bezbariérové užívání výstavbou dotčených staveb

Stavba nevyžaduje.

m) zásady pro dopravní inženýrská opatření

Práce budou prováděny po jednotlivých etapách za úplné uzavírky pomocí oplocení příp. zábran. Bude zachován průjezd pro vozidla integrovaného záchranného sboru a svoz odpadu.

n) stanovení speciálních podmínek pro provádění stavby


Stavba nevyžaduje.

o) postup výstavby, rozhodující dílčí termíny

Budou upřesněny vybraným zhotovitelem na základě zvolené etapizace stavby a jeho kapacit.

B.9. Celkové vodohospodářské řešení

Stávající, beze změn.

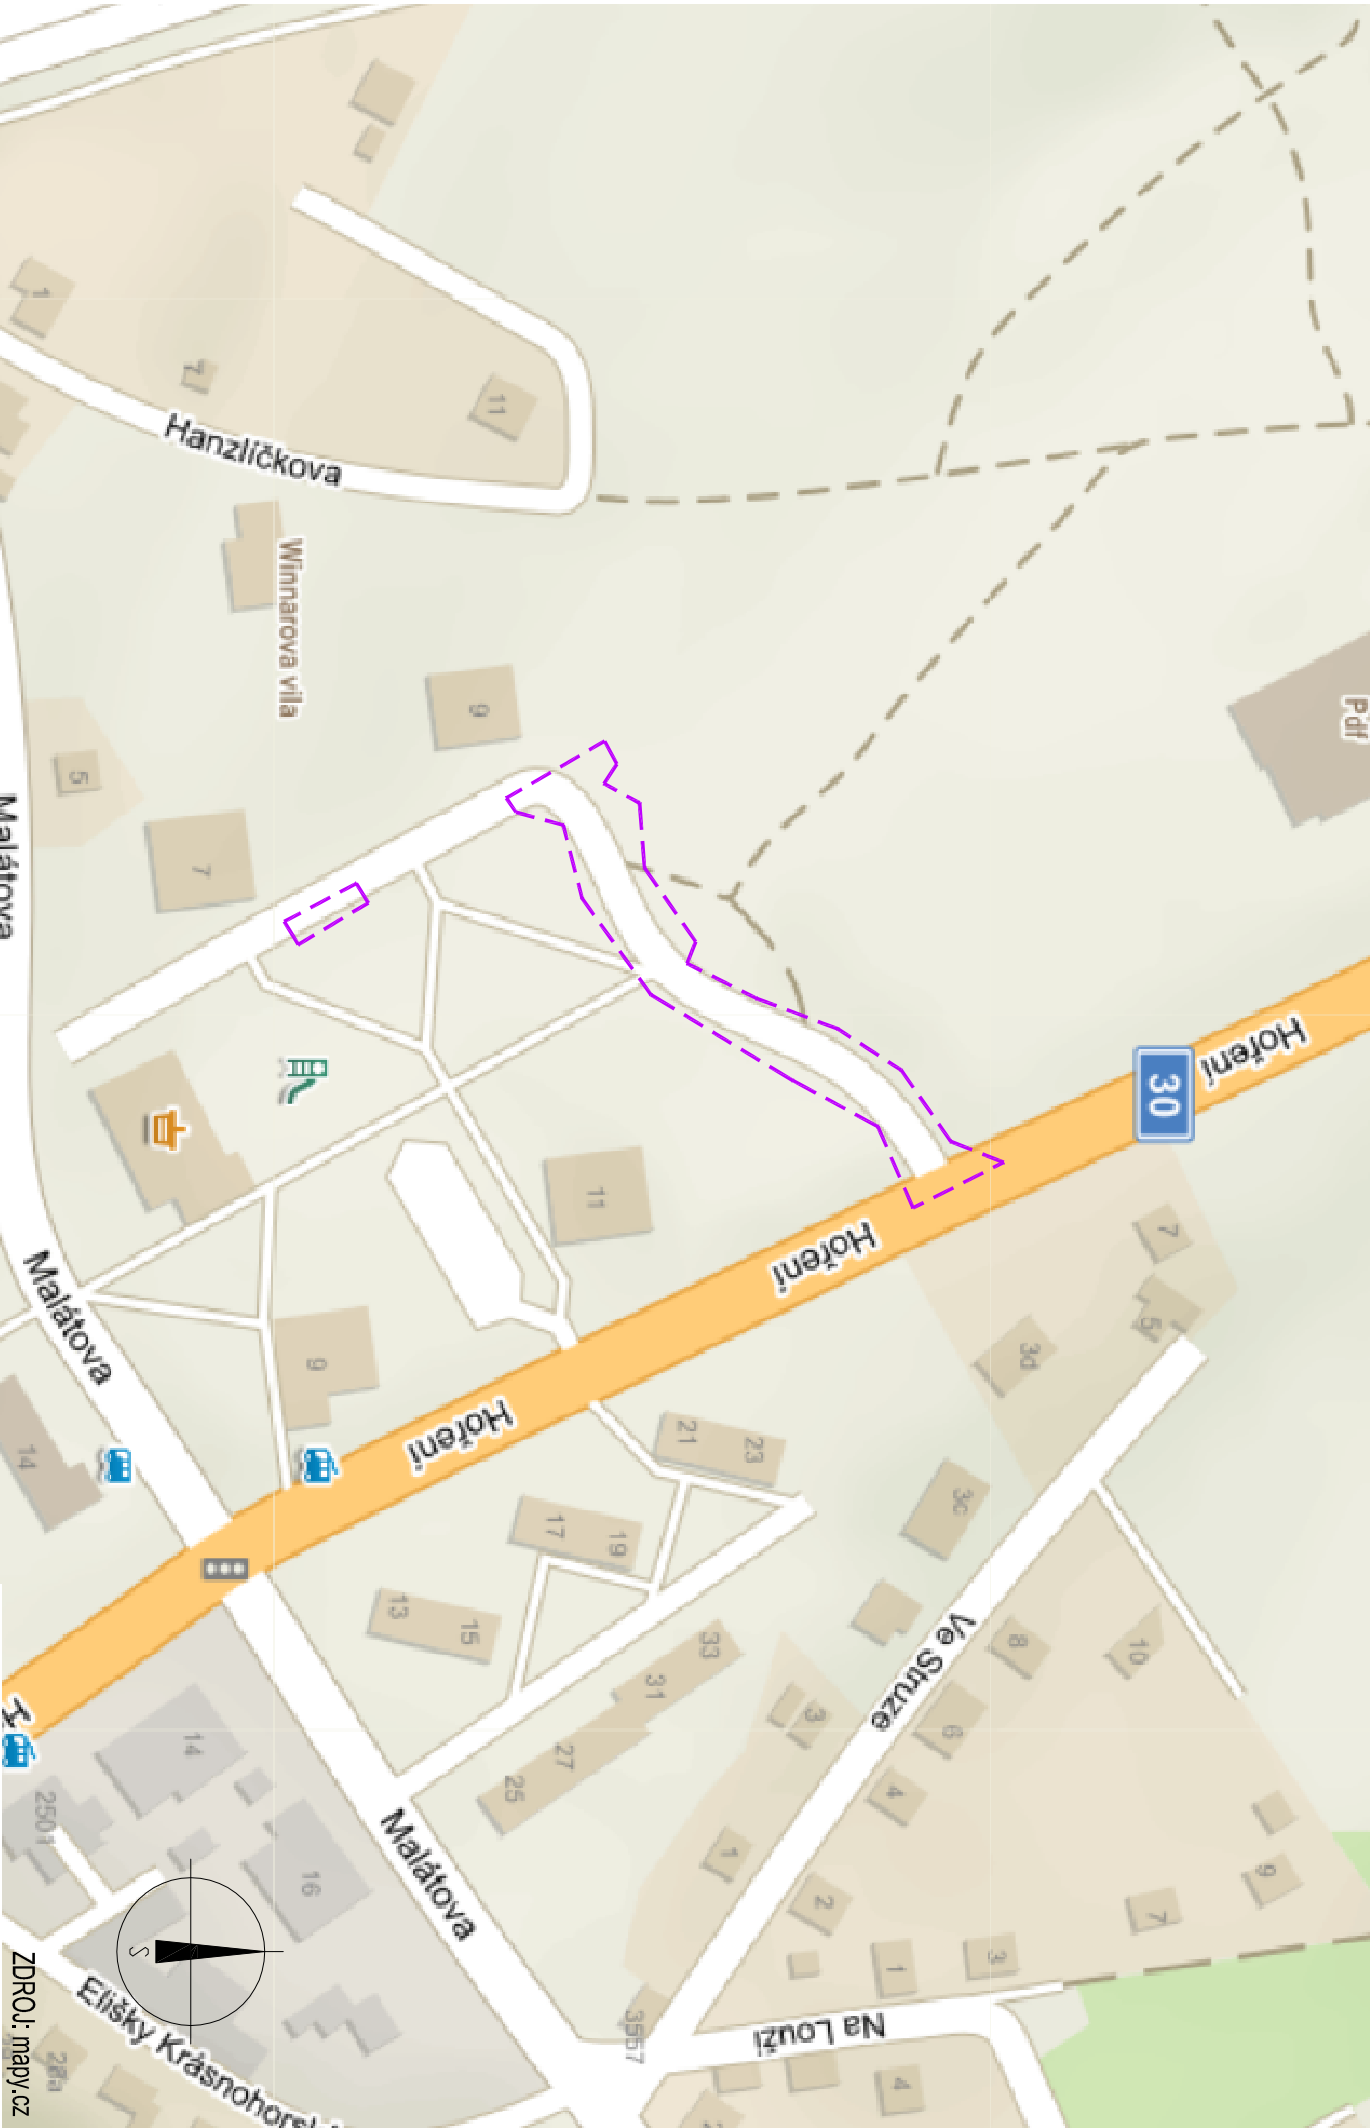

LEGENDA ČAR

— HRANICE ŘEŠENÉHO ÚZEMÍ


ZMĚNA č.	POPIS:	DATUM:

POZNÁMKA: ZMĚNA VÝKRESU DOPLŇUJE UPRĚŠŇUJE PŮVODNÍ VÝKRES

REVIZE č.	POPIS:	DATUM:


POZNÁMKA: REVIZE MAHAZUJE PŮVODNÍ VÝKRES

Generální projektant:		Stavebník:		Autorizační razítko:	
EMSTAV s.r.o.		Statutární město Ústí nad Labem Velká Hradební 2336/8 400 01 Ústí nad Labem			
Brožkova 1362, 400 01 Ústí nad Labem [redacted]		Vedoucí projektu : Ing. Jaroslav VOJŘ [redacted] Vypracoval : Ing. Jan VOJŘ		Část PD : C.SITUAČNÍ VÝKRESY	
Stavba, ucelená část, stavební objekt, provozní soubor, osl. ucelené dodávky REVITALIZACE PARKU MÍRU - PD ČÁST 3 - ROZŠÍŘENÍ A OPRAVA KOMUNIKACE A PARKOVIŠTĚ <u>C. SITUAČNÍ VÝKRESY</u>		Stupeň PD : DUBDSP		Paré	
		MÚ : ÚSTÍ NAD LABEM			
		Zakázk. číslo : 18-40			
		Datum : 03/2019			
		Formáty : 2x44			
Měřítko : 1:2 000					
Název výkresu:		Číslo výkresu:		Revize č.:	
Situáční výkres širších vztahů		C.1		0	
				Změna č.:	
				0	

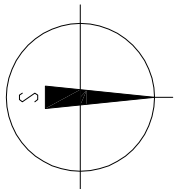

4373/6

- LEGENDA ČARŠRAF**
- HRANICE KATASTRU
 - HRANICE ŘEŠENÉHO ÚZEMÍ
 - STÁVAJÍCÍ OPRAVOVANÉ KOMUNIKACE A PARKOVIŠTĚ
 - ROZŠÍŘENÍ KOMUNIKACE
 - PARCELNÍ ČÍSLA POZEMKŮ, NA KTERÝCH SE STAVBA PROVÁDÍ

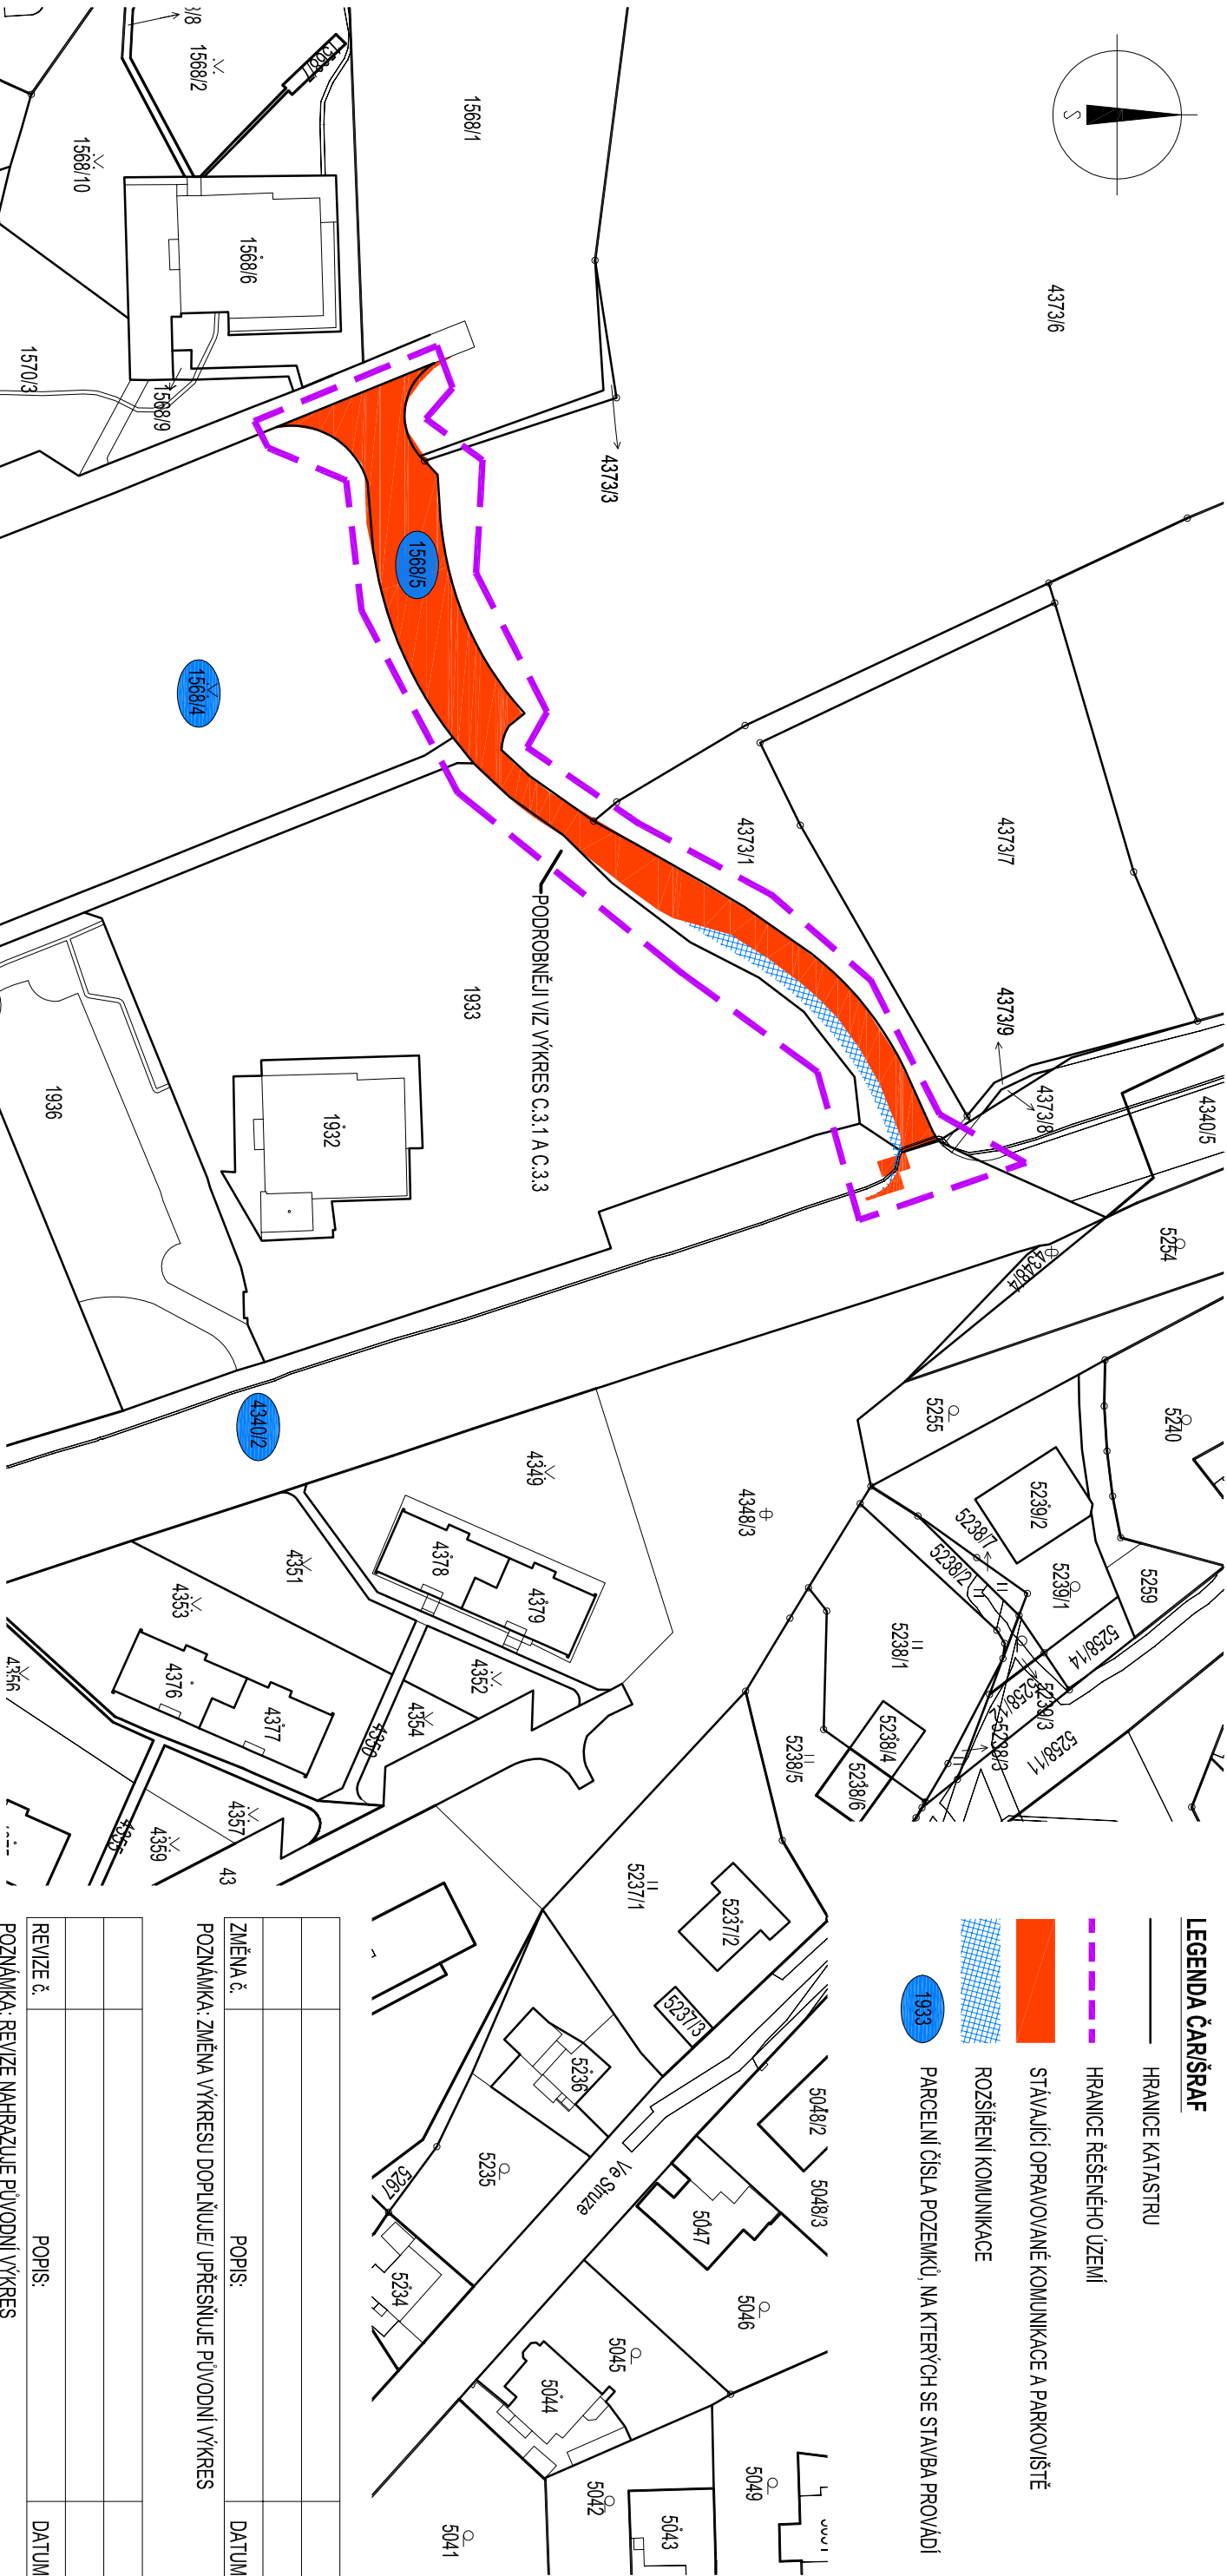

ZMĚNA č.	POPIS:	DATUM:
POZNÁMKA: ZMĚNA VÝKRESU DOPLŇUJE UPRŠŇUJE PŮVODNÍ VÝKRES		
REVIZE č.	POPIS:	DATUM:
POZNÁMKA: REVIZE NAHRAZUJE PŮVODNÍ VÝKRES		

Generální projektant:	Stavebník:	Autorizační razítko:
EMSTAV s.r.o.	Statutární město Ústí nad Labem Velká Hradební 2336/8 400 01 Ústí nad Labem	
Brožkova 136/2, 400 01 Ústí nad Labem	Vedoucí projektu : Ing. Jaroslav VOJÍŘ	Část PD : C.SITUAČNÍ VÝKRESY
	Vypracoval : Ing. Jan VOJÍŘ	Stupeň PD : DÚŘ.DSP
Stavba, ucelená část, stavební objekt, provozní soubor, ost. ucelená dodávky	MÚ : ÚSTÍ NAD LABEM	Paré
REVITALIZACE PARKU MÍRU - PD ČÁST 3 - ROZŠÍŘENÍ A OPRAVA KOMUNIKACE A PARKOVIŠTĚ C. SITUAČNÍ VÝKRESY	Záležk. číslo : 18-40	
	Datum : 03/2019	
	Formát : 2x44	
	Měřítko : 1:1 000	
Název výkresu:	Číslo výkresu:	Revize č.: Změna č.:
Katastrální situační výkres	C.2	0 0

	geodetický podklad
	parovod/kondenzát (ČEZ TEPLÁRENSKÁ)
	PVK/S (UPC)
	podzemní vedení NN do 1 kV (ČEZ Distribuce)
	podzemní vedení VN do 35 kV (ČEZ Distribuce)
	metalický/optický kabel (CETIN)
	horkovod (THMÚ)
	podzemní NTL plynovod (imogy)
	jednotná kanalizace (Sčvk)
	vodovod (Sčvk)
	optické vedení (České radiokomunikace)
	optické vedení (Metropolnet)
	optické vedení (T Mobile)
	optické vedení (TETRA)
	veřejné osvětlení (ELTODO)

SPRÁVCI SÍTÍ, JEJICHŽ ZAŘÍZENÍ SE V ZÁJMOVÉ ÚZEMÍ NENACHÁZÍ: ČEZ ICT Services, a.s.



Telco Pro Services, a.s.
Vodafone Czech Republic, a.s.

ZMĚNA č.	POPIS:	DATUM:

POZNÁMKA: ZMĚNA VÝKRESU DOPLŇUJE UPRĚŠŇUJE PŮVODNÍ VÝKRES

REVIZE č.	POPIS:	DATUM:

POZNÁMKA: REVIZE MAHAZUJE PŮVODNÍ VÝKRES

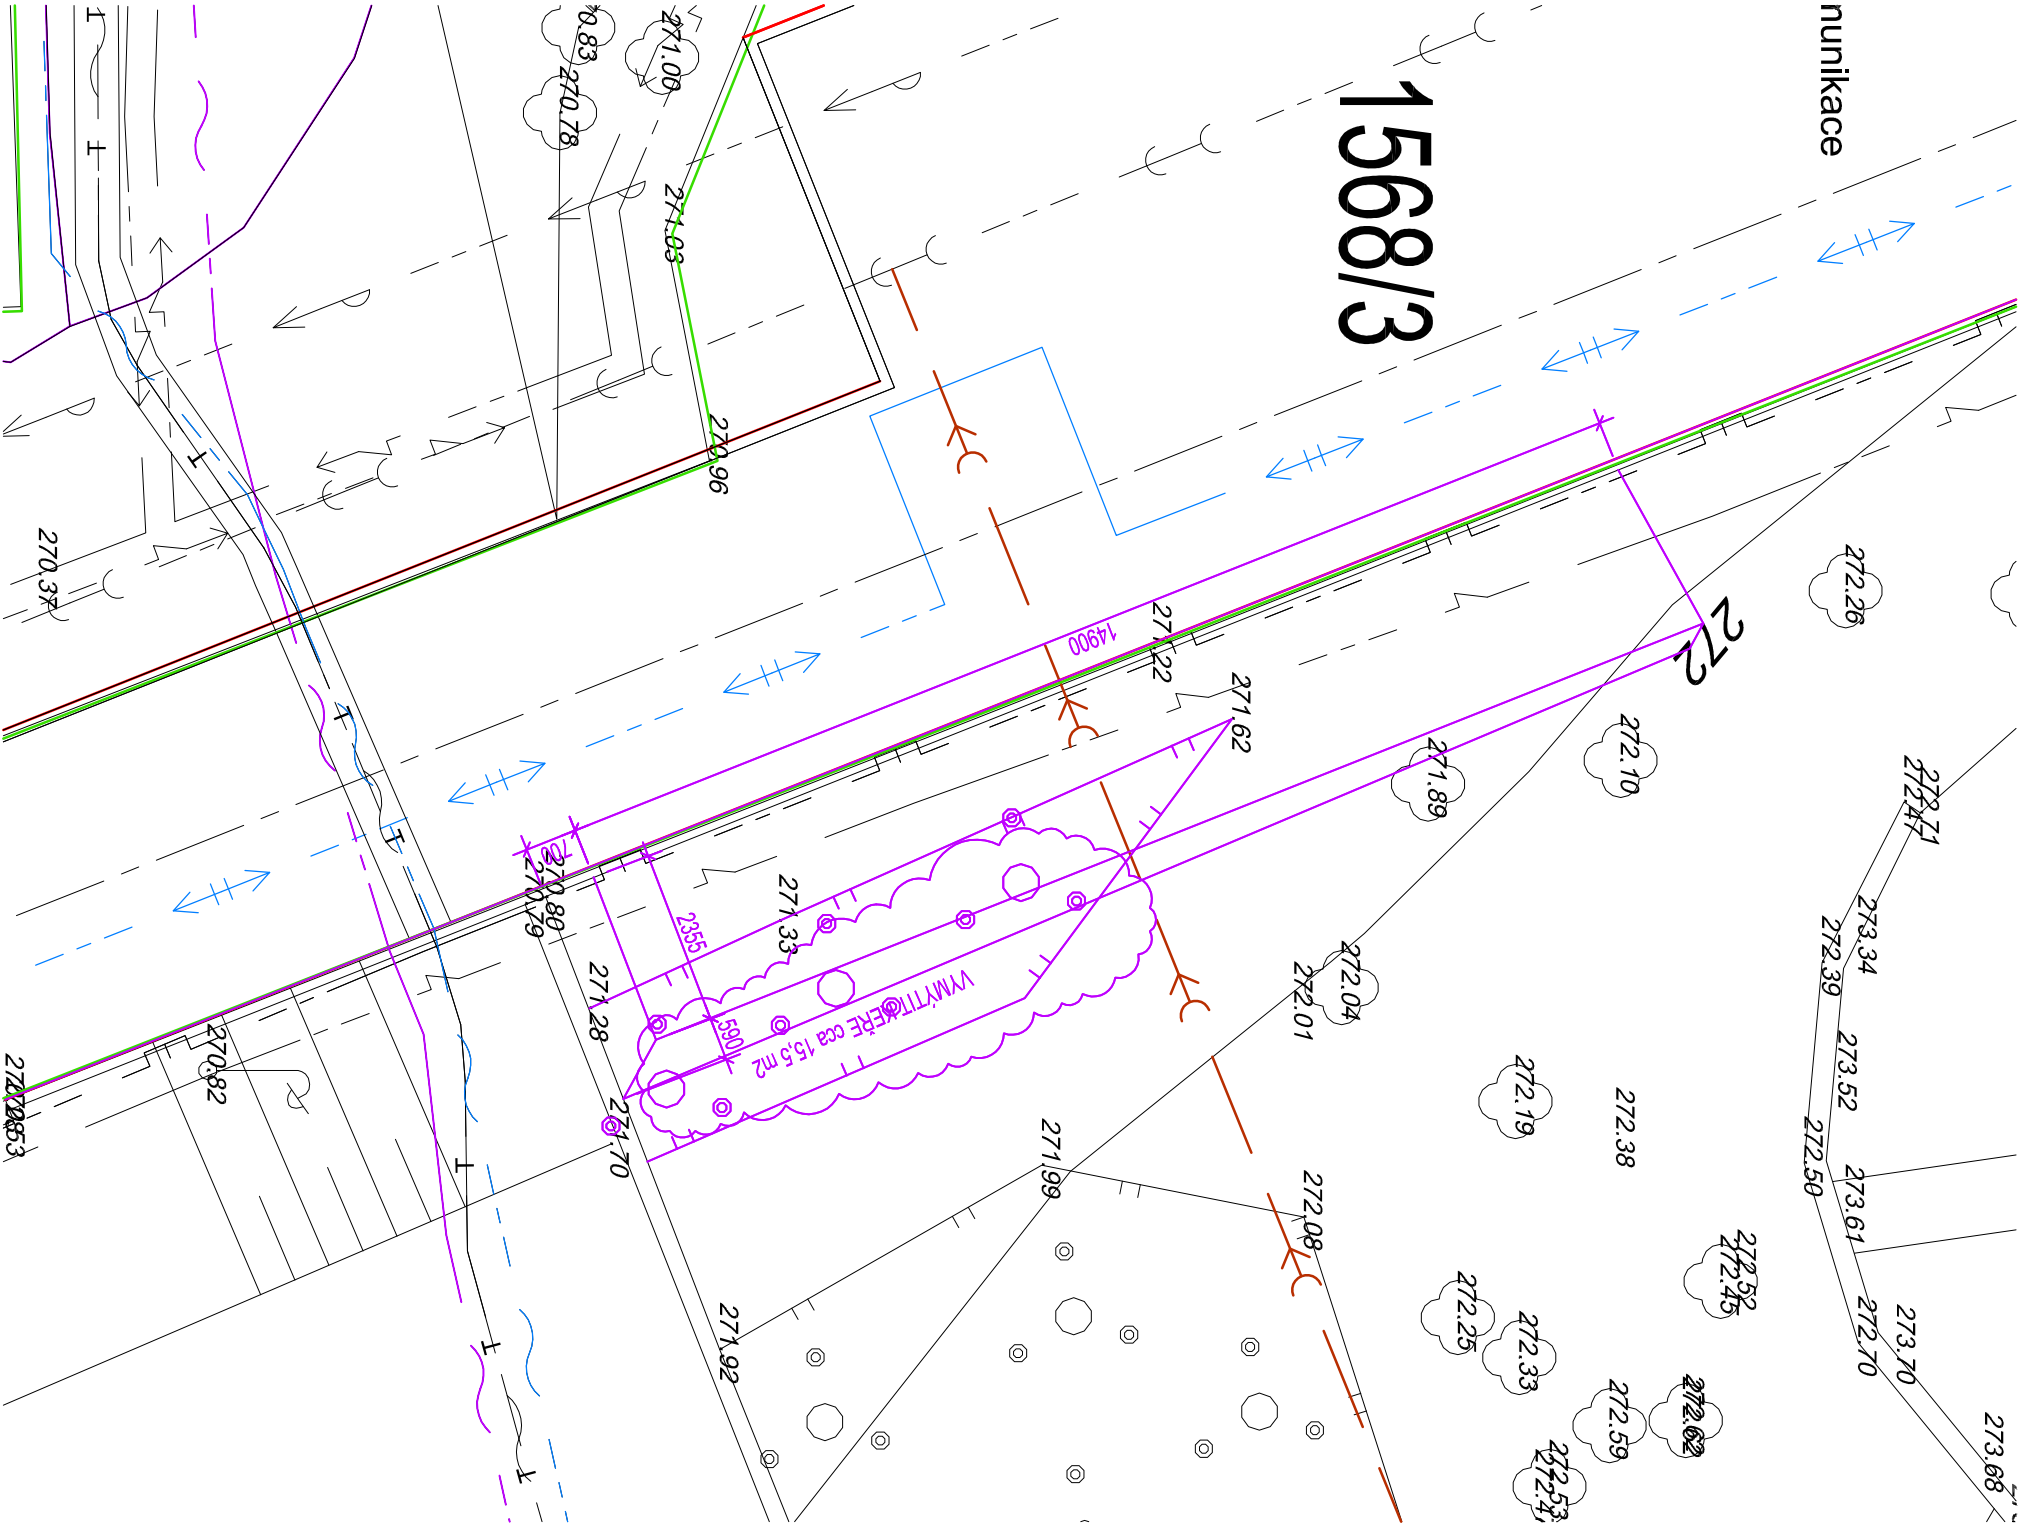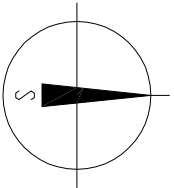

Generální projektant:	Stavebník:	Autorizační razítko:			
EMSTAV s.r.o.	Statutární město Ústí nad Labem Velká Hradební 2336/8 400 01 Ústí nad Labem				
Brožkova 1362, 400 01 Ústí nad Labem	Vedoucí projektu : Ing. Jaroslav Vojtř	Číslo PD :	C. SITUAČNÍ VÝKRESY		
	Vypracoval : Ing. Jan Vojtř	Stupeň PD :	PROVÁDĚNÍ STAVBY		
Stavba, ucelená část, stavební objekt, provozní soubor, ost. ucelené dodávky	MÚ :	ÚSTÍ NAD LABEM		Paré	
REVITALIZACE PARKU MÍRU - PD ČÁST 3 - ROZŠÍŘENÍ A OPRAVA KOMUNIKACE A PARKOVIŠTĚ C. SITUAČNÍ VÝKRESY	Zakázk. číslo : 18-48				
	Datum : 11/2019				
	Formáty : 2x44				
	Měřítko : 1:100				
Název výkresu:	Číslo výkresu:	Revize č.:	Změna č.:		
Koordinační situace stavby – stávající stav/bourací práce II	C.3.2	0	0		

LEGENDA ČARŠRAF	
	geodetický podklad
	nové asfaltové plochy
	nová dlažďené povrchy podvozí
	rozšíření optotv původního stavu
	hrany nových konstrukcí
	podzemní vedení NN do 1 kV (ČEZ Distribuce)
	podzemní vedení VN do 35 kV (ČEZ Distribuce)
	radiová síť (CETIN)
	metalický/optický kabel (CETIN)
	horkovod (THMÚ)
	podzemní NTL plynovod (fmog)
	jednotná kanalizace (Ssk)
	vodovod (Ssk)


POZNÁMKA: ZÁKRESY SÍTÍ JSOU POUZE ORIENTAČNÍ. PŘED ZAHÁJENÍM STAVBY BUDOU VEŠKERÉ SÍTĚ ZHOTOVITELEM VYTVOŘENY VE SPOLUPRÁCI S PŘÍSLUŠNÝMI SPRÁVCI SÍTÍ. PRÁCE V OCHR. PÁSMĚCH SÍTÍ BUDOU PROVÁDĚNÝ DLE PODMÍNEK SPRÁVCŮ, ZA JEJICH VĚDOMÍ A SOUHLASU.

	parovod/kondenzát (ČEZ TEPLÁRENSKÁ)
	PVKVS (UPC)
	optické vedení (České radiokomunikace)
	optické vedení (Metropolnet)
	optické vedení (T Mobile)
	optické vedení (TETRA)
	veřejné osvětlení (ELTODO)
	veřejné osvětlení (ELTODO) - přídáno
	lampa veřejného osvětlení (ELTODO) - přídána

ČEZ ICT Services, a.s.

Telco Pro Services, a.s.

Vodafone Czech Republic, a.s.

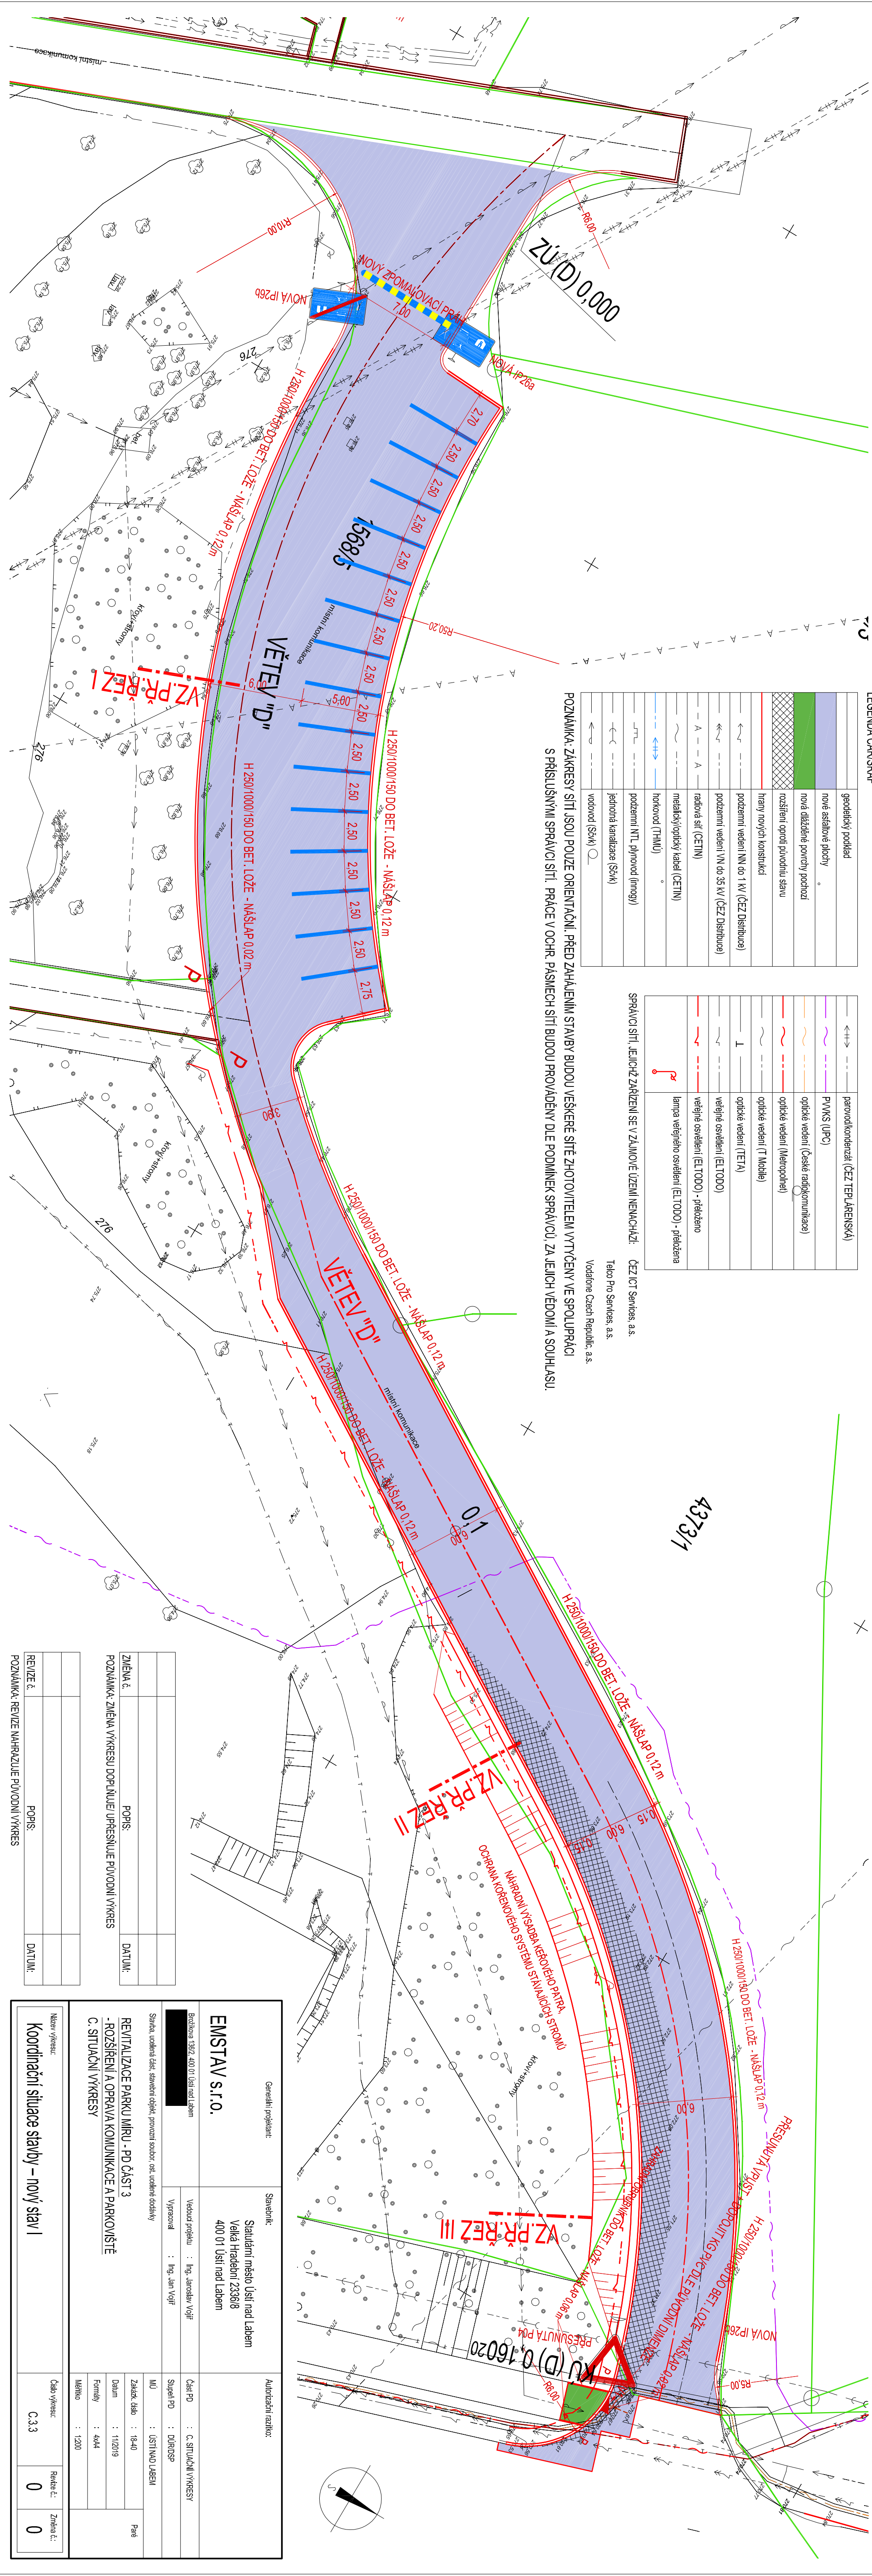

POZNÁMKA: ZMĚNA VÝKRESU DOPLŮJE/UPŘESŇUJE PŮVODNÍ VÝKRES		
ZMĚNA č.	POPIS:	DATUM:

POZNÁMKA: REVIZE NAHRAZUJE PŮVODNÍ VÝKRES		
REVIZE č.	POPIS.	DATUM.

EMSTAV s.r.o.		Stavebník:		Autorizovaný radnik:	
Stavba: úprava části, stavění objektu, provozu soubor, osl. ucelené dodávky		Statutární město Ústí nad Labem		Část PD : C. SITUACNÍ VÝKRESY	
Vedoucí projektu : Ing. Jan Vojř		Velká Hradební 2336/8		Stupeň PD : DÚROSP	
Výpracoval : Ing. Jan Vojř		400 01 Ústí nad Labem		MÚ : ÚSTÍ NAD LABEM	
REVITALIZACE PARKU MÍRU - PD ČÁST 3		Základ. číslo : 18-40		Datum : 11/2019	
- ROZŠÍŘENÍ A OPRAVA KOMUNIKACE A PARKOVIŠTĚ		Formály : 4A/4		Přes : 1:200	
C. SITUACNÍ VÝKRESY		Měřítko : 1:200		Číslo výkresu: C.3.3	
Město výkresu:		Revize č.: 0		Změna č.: 0	
Koordináční situace stavby – nový stav I		Revize č.: 0		Změna č.: 0	

Práce HSV

1. Zemní práce

Budou vymýceny keře a vykáceny stromy v rozsahu nezbytně nutném pro bezpečné svahování přilehlého terénu (stání pro kontejnery). Ostatní přilehlé stromy a keře budou chráněny vč. kořenového balu. Náhradní výsadba navržena v samostatné PD Revitalizace Parku Míru – PD část 2.

Budou provedeny výkopy pro patky zpětně montovaných dopravních značek.

Budou provedeny výkopy pro uložení zpevněných ploch. Pláň pod zpevněnými plochami hutnit,

Výkopek bude uložen na mezideponii na pozemku investora a použit pro zpětné zásypy. Přbytek zeminy bude zlikvidován na skládce.

Veřejné prostranství poškozené realizací stavby bude uvedeno do původního stavu před zahájením prací.

Budou provedeny zpětné zásypy vytěženou zeminou. Zpětné zásypy budou hutněny po vrstvách max. tl. 300 mm. Posledních 150 mm bude ohumusováno a bude založen trávník (všechny plochy dotčené stavbou). Součástí dodávky je údržba potřebná pro vzrůst trávníku.

2. Základy

V rámci zpětné montáže značek budou provedeny nové základové patky z betonu.

3. Pozemní komunikace

Stávající skladba komunikace – určená k vybourání (předpoklad):

- Lítý asfalt tl. 30 mm (místa již chybí nebo jen nestmelené kamenivo),
- Beton tl. 250-300 mm (povrch místa značně obroušen a degradován),
- Štěrkopísek

Nová skladba komunikace:

- Asfaltový beton ACO 11+ 50/70 tl. 50 mm
- Asfaltový beton ACP 16+ 50/70 tl. 50 mm
- Mechanicky zpevněné kamenivo MZK tl. 200 mm
- Hutněná pláň

Po odstranění konstrukce vozovky bude upřesněn rozsah prací na podkladních vrstvách a způsob jejich provedení.

Zpevněné plochy a příjezdová komunikace budou lemovány ležatou obrubou ze silničního obrubníku nebo zahradního obrubníku do betonové opěry. Konkrétní provedení vč. převýšení a specifikace materiálu je patrná z výkresové části dokumentace. Součástí dodávky jsou přechodové a nájezdové tvarovky.

Části původních komunikací dotčených realizací nových povrchů budou doplněny v původní skladbě.

4. Ostatní konstrukce a práce

Před zahájením stavby zhotovitel projedná s příslušnými dotčenými orgány státní správy zvolená dopravně inženýrská opatření a odsouhlasená je realizuje na stavbě.

Před zahájením stavby vybraný zhotovitel zajistí vytyčení všech inženýrských sítí a bude postupovat dle podmínek uvedených v dokladové části této projektové dokumentace.

V rámci stavby budou uloženy nové inženýrské sítě potřebné pro realizaci části 2 revitalizace Parku Míru.

Rozhraní bouraného asfaltového krytu a stávajícího asfaltového krytu bude svisle říznuto v pravidelném tvaru a po ukončení prací spára zalita pružnou asf. zálivkou.

Budou vybourány původní komunikace na zemní pláň vč. ležaté obruby. Vybouraný materiál bude zlikvidován na skládce. Rozsah je patrný z výkresové dokumentace.

Budou vybourána stávající schodiště vč. základových patek pro zábradlí, bude vyřezáno stávající zábradlí.

Bude rozebrán stávající dlážděný chodník vč. ležaté obruby ze zahradního obrubníku v rozsahu nezbytně nutném pro přeložku kabelu veřejného osvětlení.

Nově bude osazen zpomalovací retardér a osazeny DZ IP26a a IP26b.

Bude přesunuta stávající uliční vpust a dopojena novou troubou z KG-PVC. Průměr bude odpovídat původní dimenzi.

Bude přeložen kabel VO a jedna lampa VO viz přílohu TZ.