


VÝKAZ DOSAVADNÍHO A NOVÉHO STAVU ÚDAJŮ KATASTRU NEMOVITOSTÍ															
Dosavadní stav				Nový stav											
Označení pozemku parc. číslem	Výměra parcely		Druh pozemku	Označení pozemku parc. číslem	Výměra parcely		Druh pozemku	Typ stavby	Způs. určení výměr	Porovnání se stavem evidence právních vztahů					
			Způsob využití				Způsob využití	Způsob využití		Díl přechází z pozemku označeného v		Číslo listu vlastnictví	Výměra dílu		Označení dílu
	ha	m ²			ha	m ²				katastru nemovitostí	dřívější poz. evidenci		ha	m ²	
1905/1		78	zahrad	1905/1		30	zahrad		2	1905/1		I		30	
				1905/10		48	zahrad		2	1905/1		I		48	
		78				78									

Výkaz údajů o bonitovaných půdně ekologických jednotkách (BPEJ) k parcelám nového stavu											
Parcelní číslo podle		Kód BPEJ	Výměra		BPEJ na dílu parcely	Parcelní číslo podle		Kód BPEJ	Výměra		BPEJ na dílu parcely
katastru nemovitostí	zjednodušené evidence		ha	m²		katastru nemovitostí	zjednodušené evidence		ha	m²	
1905/1			13755			30					
1905/10		13755		48							

GEOMETRICKÝ PLÁN pro rozdělení pozemku	Geometrický plán ověřil úředně oprávněný zeměměřický inženýr:		Stejnopis ověřil úředně oprávněný zeměměřický inženýr:	
	Jméno, příjmení: Ing. Petr Vodňanský		Jméno, příjmení:	
	Číslo položky seznamu úředně oprávněných zeměměřických inženýrů: 1582/96		Číslo položky seznamu úředně oprávněných zeměměřických inženýrů:	
	Dne: 18. června 2021 Číslo: 482/2021		Dne: Číslo:	
	Náležitosti a přesností odpovídá právní předpisům.		Tento stejnopis odpovídá geometrickému plánu v elektronické podobě uloženému v dokumentaci katastrálního úřadu.	
Vyhotovitel: Ing. Petr Vodňanský GEOKARTING Tovární 34 Ústí nad Labem	Katastrální úřad souhlasí s očíslováním parcel. KÚ pro Ústecký kraj KP Ústí nad Labem Pavlaína Hanuschová PGP 545/2021-510 2021.06.22 22:38:27 CEST		Ověření stejnopisu geometrického plánu v listinné podobě.	
Číslo plánu: 2746-157/2021				
Okres: Ústí nad Labem				
Obec: Ústí nad Labem				
Kat. území: Střekov				
Mapový list: Ústí nad Labem 4-8/44				
Dosavadním vlastníkem pozemku byla poskytnuta možnost seznámit se v terénu s průběhem navrhovaných nových hranic, které byly označeny předepsaným způsobem: dle seznamu souřadnic				

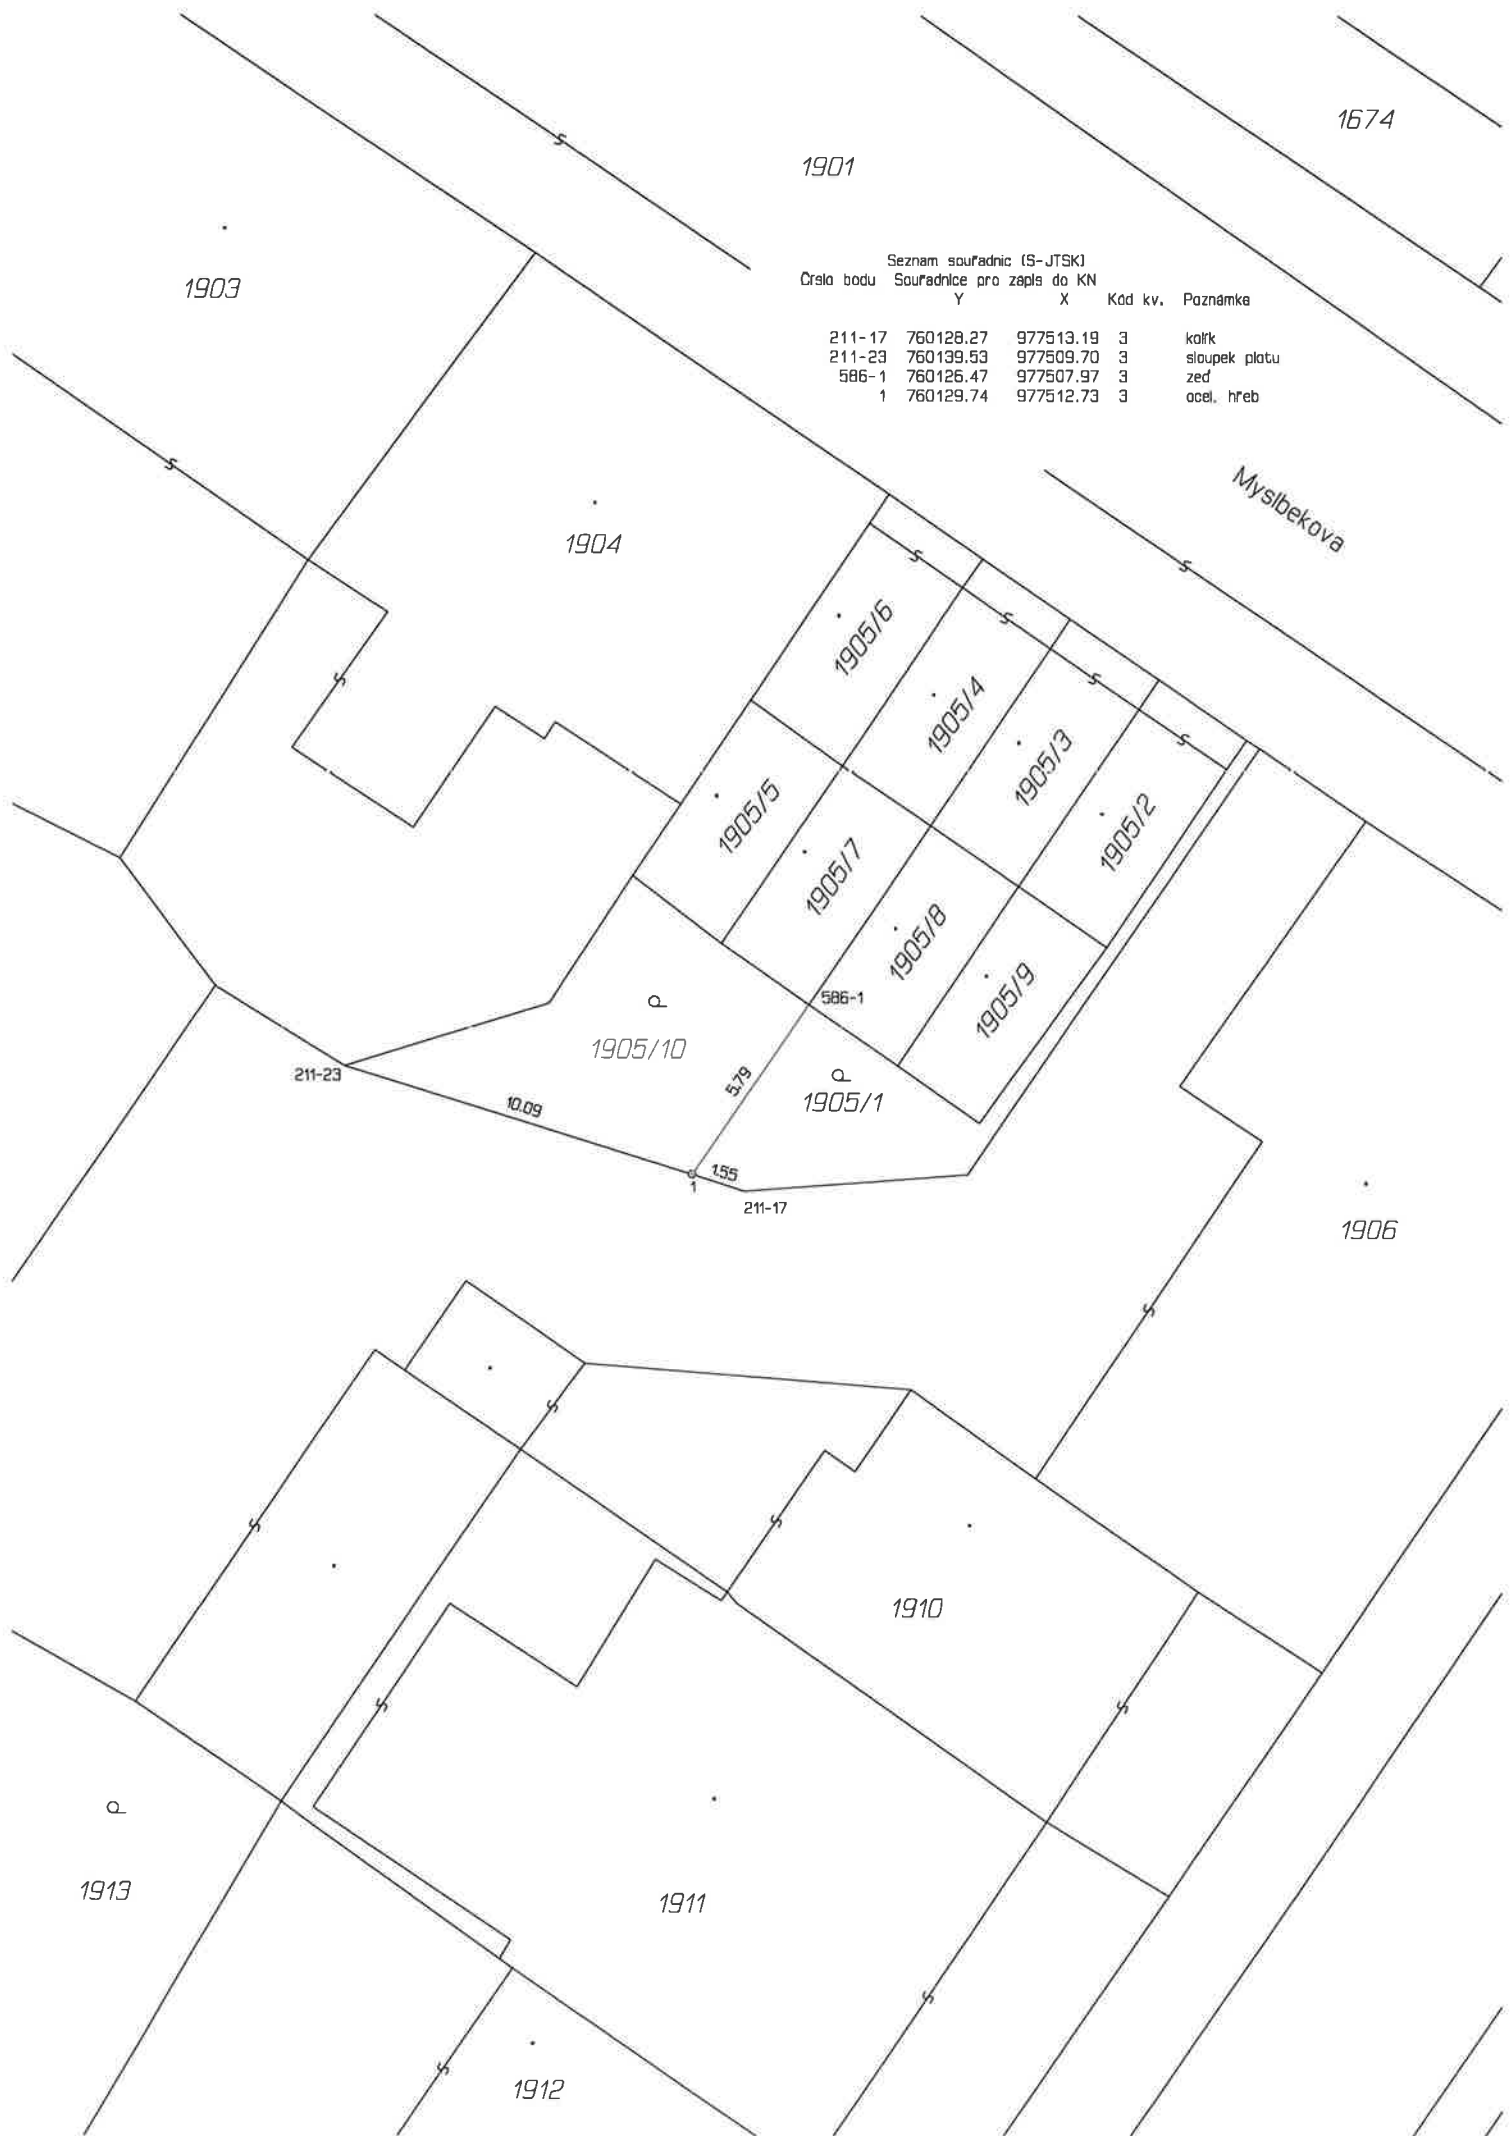

Seznam souřadnic (S-JTSK)					
Číslo bodu	Souřadnice pro zápis do KN		Kód kv.	Poznámka	
	Y	X			
211-17	760128.27	977513.19	3	kalík	
211-23	760139.53	977509.70	3	sloupek platu	
586-1	760126.47	977507.97	3	zeď	
1	760129.74	977512.73	3	ocel. hřeb	